

L'île aux oiseaux

Cadastre Section AZ numéros 328 à 335, 338 à 352 et Section BH numéros 178 à 180


PLAN D'ENSEMBLE



Seule l'apposition du cachet sur ce plan peut certifier son authenticité.

L'île aux oiseaux

■ PLAN DE BORNAGE DU LOT N°7

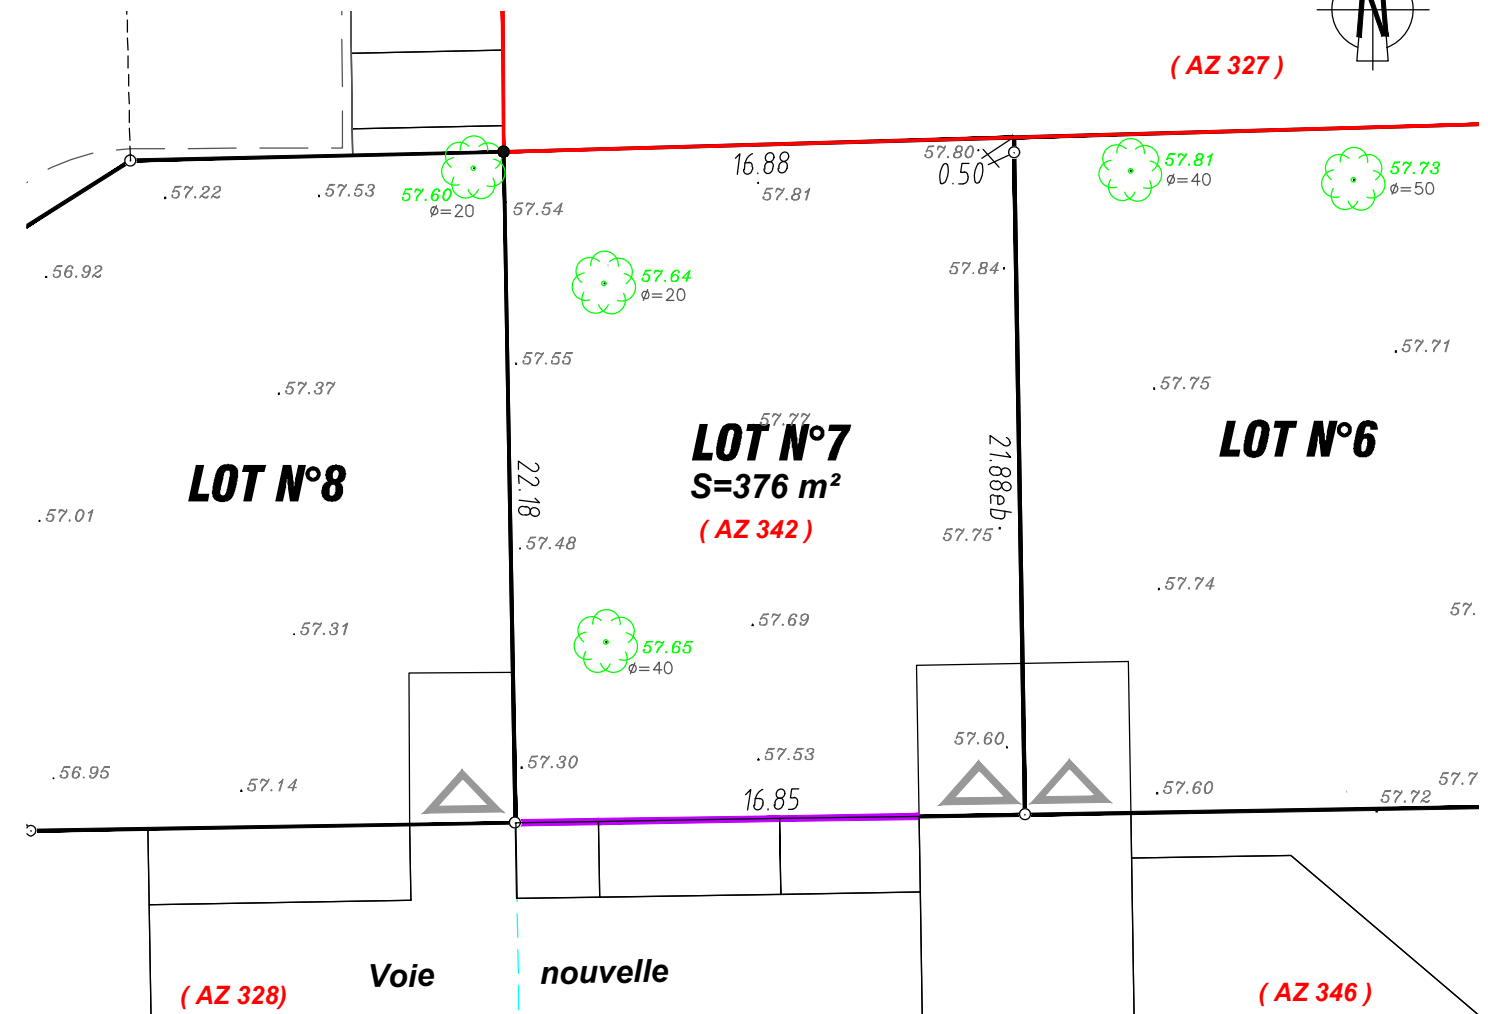

○ Borne OGE plastique nouvelle.
● Borne OGE plastique existante.

eb = Entre bornes.

(AZ 328) Référence cadastrale après documents d'arpentage n° 1691J, 1692E, 1703Y, 1705P
(sous réserve de leurs publications aux hypothèques).

— — — Application cadastrale figurative.

— Périimètre du lotissement L'île aux oiseaux.

PP ou CR2 1 rang de parpaing ou CR2 en fondation à la charge de l'aménageur.

 *Arbre existant à conserver dans les lots privatifs.*

 *Aire de stationnement privative imposée et règlementée 3.5 x 5 m (cf règlement du lotissement).*

En façade sur voie, parking public ou espace vert, la clôture à l'alignement sera constituée de grilles rigides à barreaudage d'une hauteur de 1.50m, de teinte grise. Cette clôture sera doublée d'une haie libre et diversifiée, composée d'essences et floraisons variées choisies principalement parmi les essences suivantes :

Arbustes : Abélías, Spirées, Nandinas, Fusains, Photinias

Vivaces : Verbeines de Buenos Aires, Gaura, Calamagrostis, Pennisetum ou autres graminées.

Géo Aquitaine
Géomètres-Experts
Au-delà de la mesure

ARTIGUES-PRÈS-BORDEAUX	05 56 86 72 54
LANGON	05 56 63 17 30
CREON	05 56 23 01 23
LA TESTE	05 57 15 74 12
CASTELNAU-DE-MEDOC	05 57 54 15 74
BEGLES	05 56 49 42 64

15 Février 2022

