

Commune de SADIRAC (33)

"Les Cerisiers 2"

Chemin de Pelisse à Lignan - Chemin de Farizeau, lieu-dit "VIAUD"
33670 SADIRAC

Anciennes Parcelles Cadastrees Section AC
numeros 847, 1203, 1204, 1205p, 1206p, 1333, 1334, 1335p

Cadastrees Section AC numeros 1518 à 1564

d'après le Document Modificatif du Parcellaire Cadastral n°1310Y du 02/11/2023

PLAN DE SITUATION



Echelle : 1/25000

PLAN D'ENSEMBLE




Echelle : 1/1500

Commune de SADIRAC (33)

"Les Cerisiers 2"

Cadastre Section AC numéro 1548

PLAN DE BORNAGE DU LOT 12

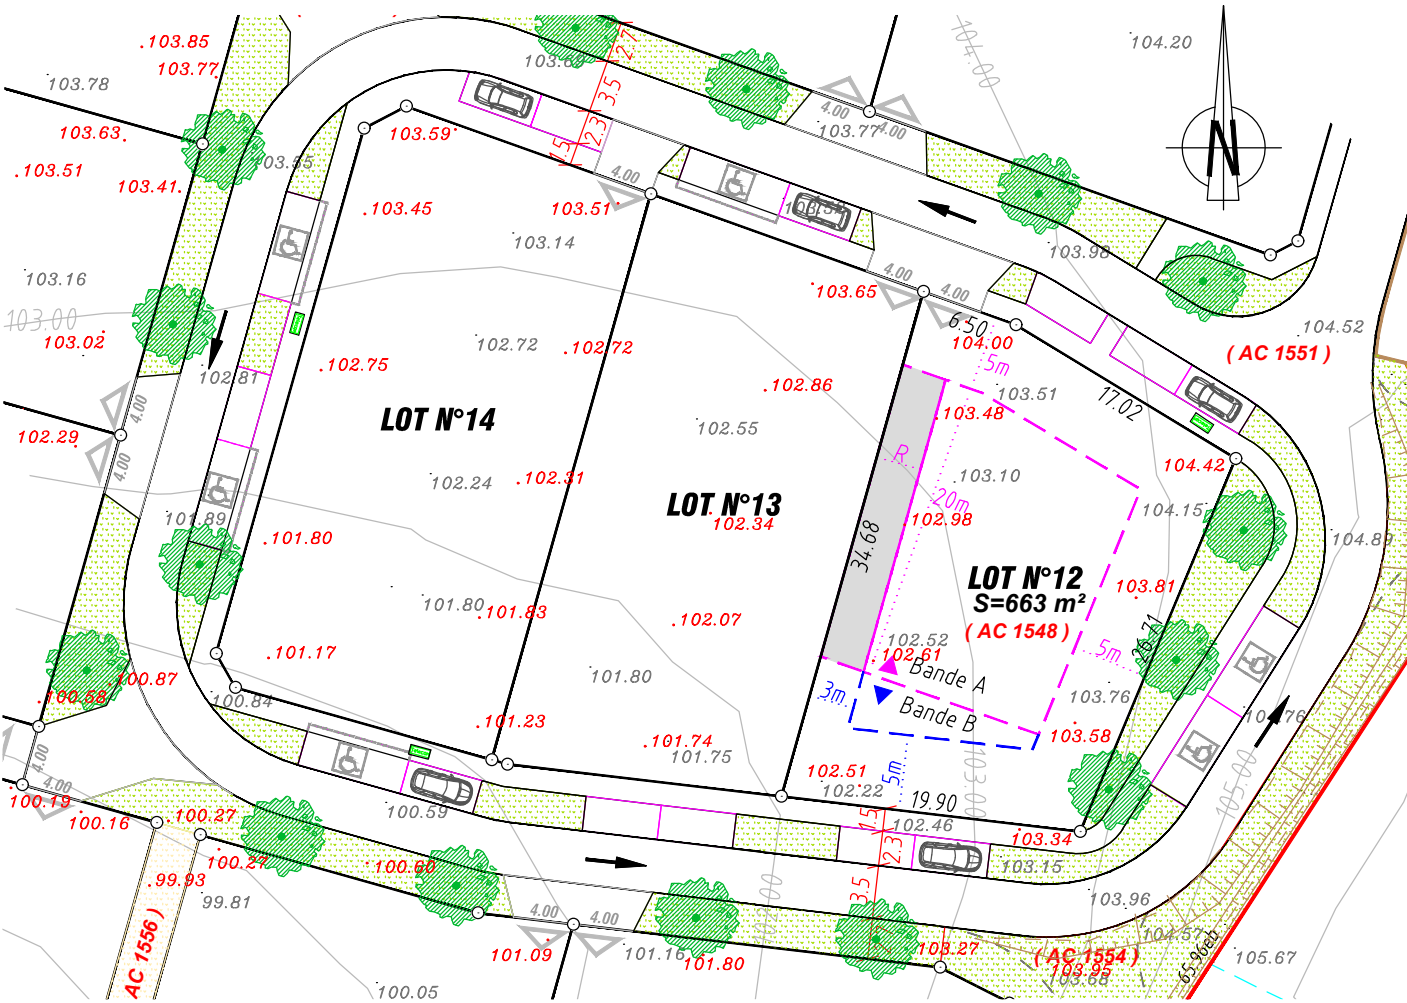

Nivellement rattaché au N.G.F. par GNSS

LEGENDE

	Périmètre de l'opération.		Courbes de niveau du Terrain Naturel (relevé de Mars 2020).		Espace boisé classé.
	(AC 1540) Nouvelle référence cadastrale.		Position des accès aux lots (largeur 4m).		Prairie fleurie.
	Application cadastrale figurative.		Zone Aedificandi des constructions principales dans la Bande A.		Engazonnement.
	Borne OGE plastique existante.		Zone Aedificandi des constructions principales dans la Bande B.		
	Borne ancienne en pierre.		R ≥ 3m		
	Borne OGE plastique nouvelle.		R = 0 ou R ≥ H/2 ≥ 3m (H: Hauteur de la construction).		
	Piquet.		R ≥ H/2 ≥ 3m (H: Hauteur de la construction).		
	Limite de zonage du PLU.		Altitudes (levé réalisé en mars 2020).		
			Altitudes (levé réalisé le 04/07/2024).		

Echelle : 1/500

Référence dossier : 200210

09/07/2024