

Commune de SADIRAC (33)

"Les Cerisiers 2"

Chemin de Pelisse à Lignan - Chemin de Farizeau, lieu-dit "VIAUD"
33670 SADIRAC

Anciennes Parcelles Cadastrees Section AC
numeros 847, 1203, 1204, 1205p, 1206p, 1333, 1334, 1335p

Cadastrees Section AC numeros 1518 à 1564

d'après le Document Modificatif du Parcellaire Cadastral n°1310Y du 02/11/2023

PLAN DE SITUATION



Echelle : 1/25000

PLAN D'ENSEMBLE




Echelle : 1/1500

Commune de SADIRAC (33)

"Les Cerisiers 2"

Cadastre Section AC numeros 1521 et 1526

PLAN DE BORNAGE DU LOT 3

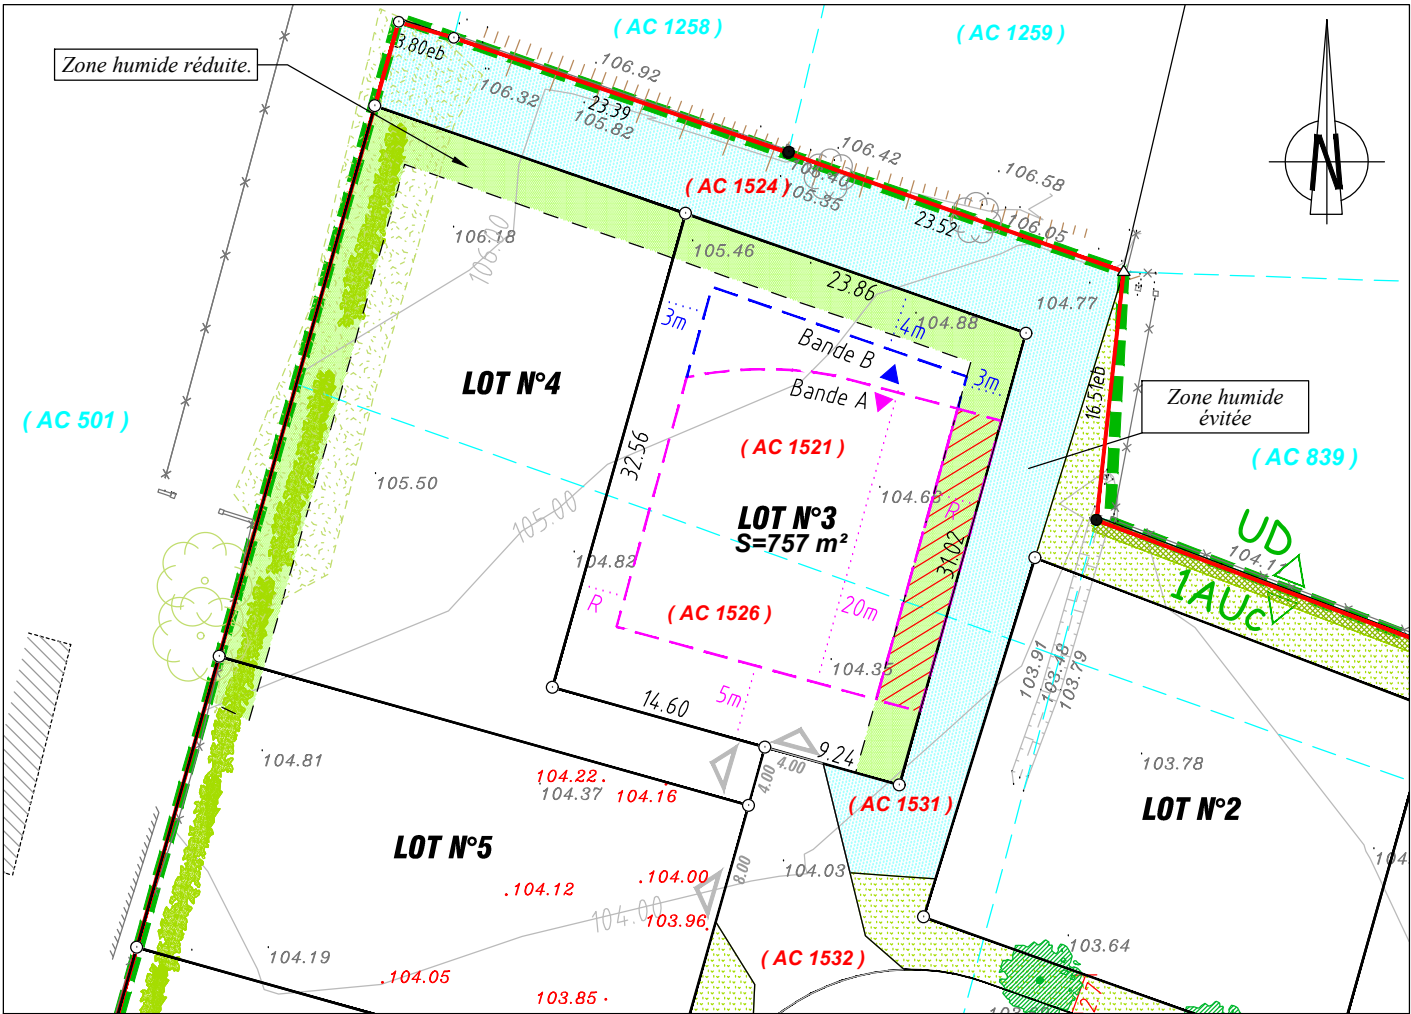

Nivellement rattaché au N.G.F. par GNSS

LEGENDE

	Périmètre de l'opération.		Courbes de niveau du Terrain Naturel (relevé de Mars 2020).		Zone humide réduite.
	Nouvelle référence cadastrale.		Position des accès aux lots (largeur 4m).		Espace boisé classé.
	Application cadastrale figurative.		Zone Aedificandi des constructions principales dans la Bande A.		Prairie fleurie.
	Borne OGE plastique existante.		Zone Aedificandi des constructions principales dans la Bande B.		Engazonnement.
	Borne ancienne en pierre.		R ≥ 3m		
	Borne OGE plastique nouvelle.		R = 0 ou R ≥ H/2 ≥ 3m (H: Hauteur de la construction).		
	Piquet.		R ≥ H/2 ≥ 3m (H: Hauteur de la construction).		
	Limite de zonage du PLU.		Altitudes (levé réalisé en mars 2020).		
	Zone humide évitée.		Altitudes (levé réalisé le 04/07/2024).		

Echelle : 1/500

Référence dossier : 200210

15/07/2024