


# COMMUNE DE BOULIAC (33)

## L'Ecrin

Domaine de Belfontaine, lieu-dit "Lavergne"  
 Anciennes Parcelles Cadastrees Section AD numeros 10p et 698p  
 Cadastrees Section AD numeros 897 à 926  
 d'après le Document Modificatif du Parcellaire Cadastral n°913H du 24/03/2023

### PLAN DE SITUATION

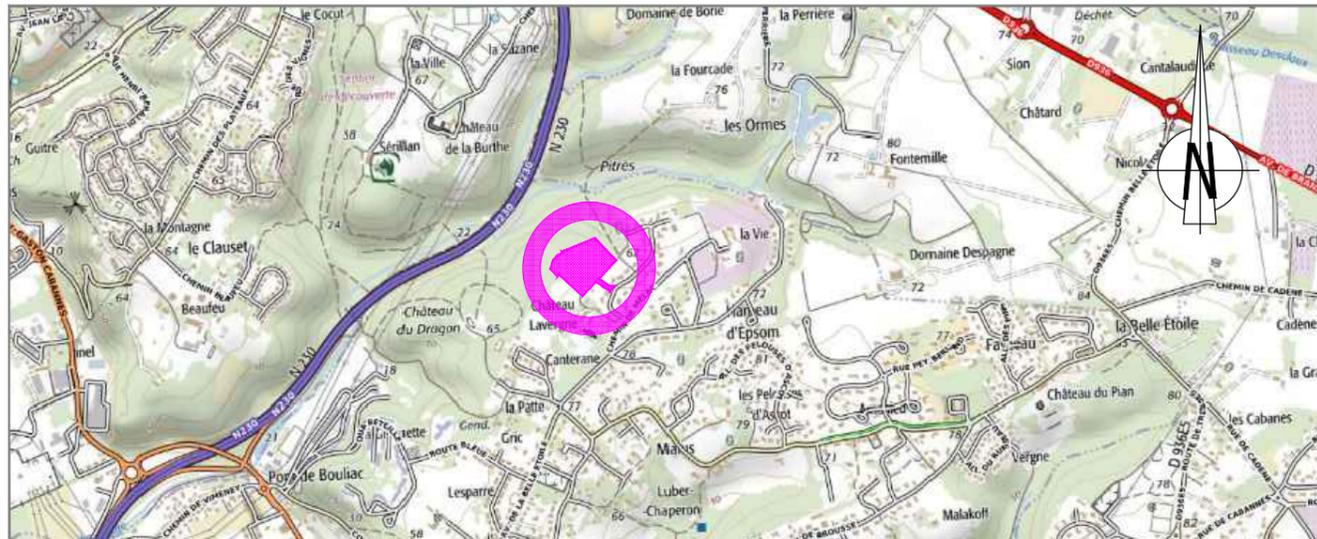

Echelle : 1/25000

### PLAN D'ENSEMBLE




Echelle : 1/2000

# COMMUNE DE BOULIAC (33)

## L'Ecrin

Cadastre Section AD numéro 902

### PLAN DE VENTE DU LOT N°12

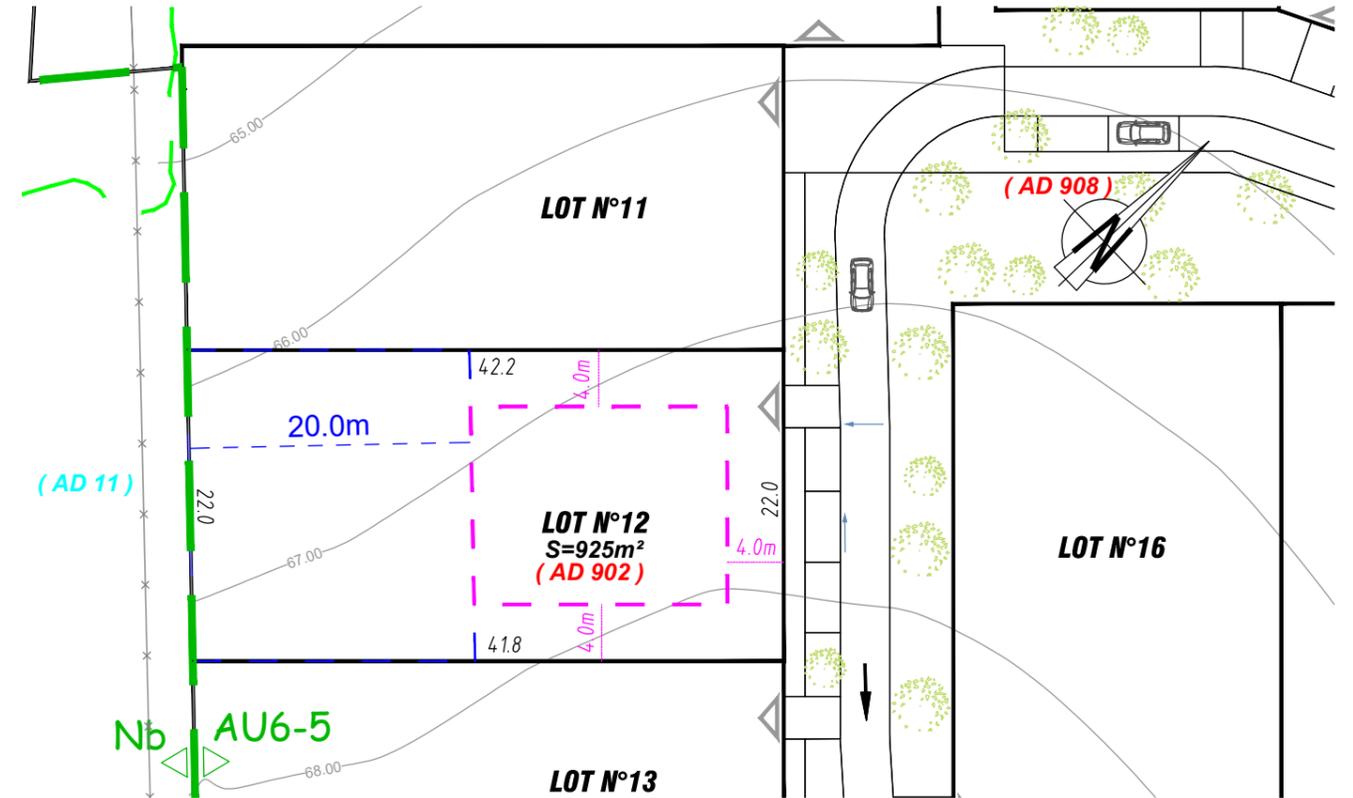

NOTA : Plan dressé après bornage périmétrique contradictoire et avant bornage divisoire du lot. Nivellement rattaché au N.G.F. par GNSS

#### LEGENDE

- (AD 900) Référence cadastrale après DMPC n°913H (sous réserve de sa publication aux hypothèques)
- Application cadastrale figurative
- Périmètre de l'opération
- Limite de zonage du PLU
- ▨ Espace boisé classé
- 67.00 Courbes de niveau du Terrain Naturel
- Sens d'écoulement des eaux pluviales.
- ⊙ Arbre existant (avec houppier) à conserver.
- ⊙ Arbre à planter par l'aménageur (Position pouvant évoluer selon contraintes techniques ou juridiques)
- Limite Zone Aedificandi définie à l'échelle globale de l'opération au titre de l'article R151-21 du code de l'urbanisme
- ▭ Zone Aedificandi des constructions à usage d'habitation.
- ▭ Zone inconstructible
- L2 Retrait L2 ≥ 8m (application à l'échelle de l'unité foncière d'origine).
- ⚠ Principe des accès aux lots. (emplacement imposé, largeur: 3m)
- ⚠ Accès = 3m — Piliers (à charge de l'acquéreur)

Echelle : 1/500  
 Référence dossier : 191240  
 30 mars 2023