


# COMMUNE DE BOULIAC (33)

## L'Ecrin

Domaine de Belfontaine, lieu-dit "Lavergne"  
Anciennes Parcelles Cadastrees Section AD numeros 10p et 698p  
Cadastrees Section AD numeros 897 à 926  
d'après le Document Modificatif du Parcellaire Cadastral n°913H du 24/03/2023

### PLAN DE SITUATION

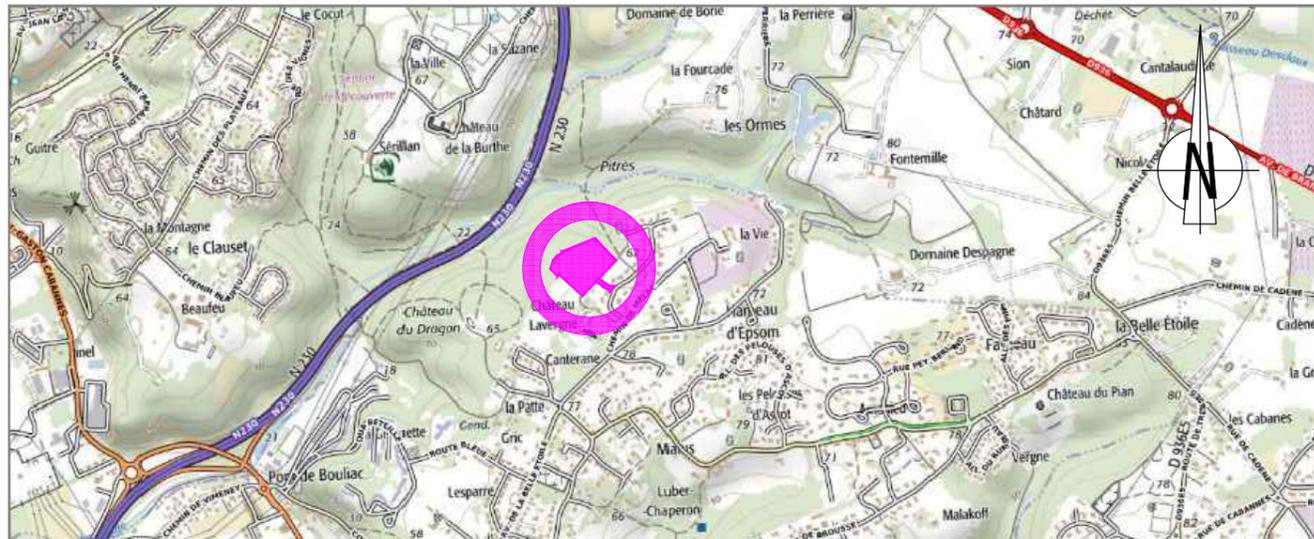

Echelle : 1/25000

### PLAN D'ENSEMBLE




Echelle : 1/2000

# COMMUNE DE BOULIAC (33)

## L'Ecrin

Cadastre Section AD numéro 916

### PLAN DE VENTE DU LOT N°6

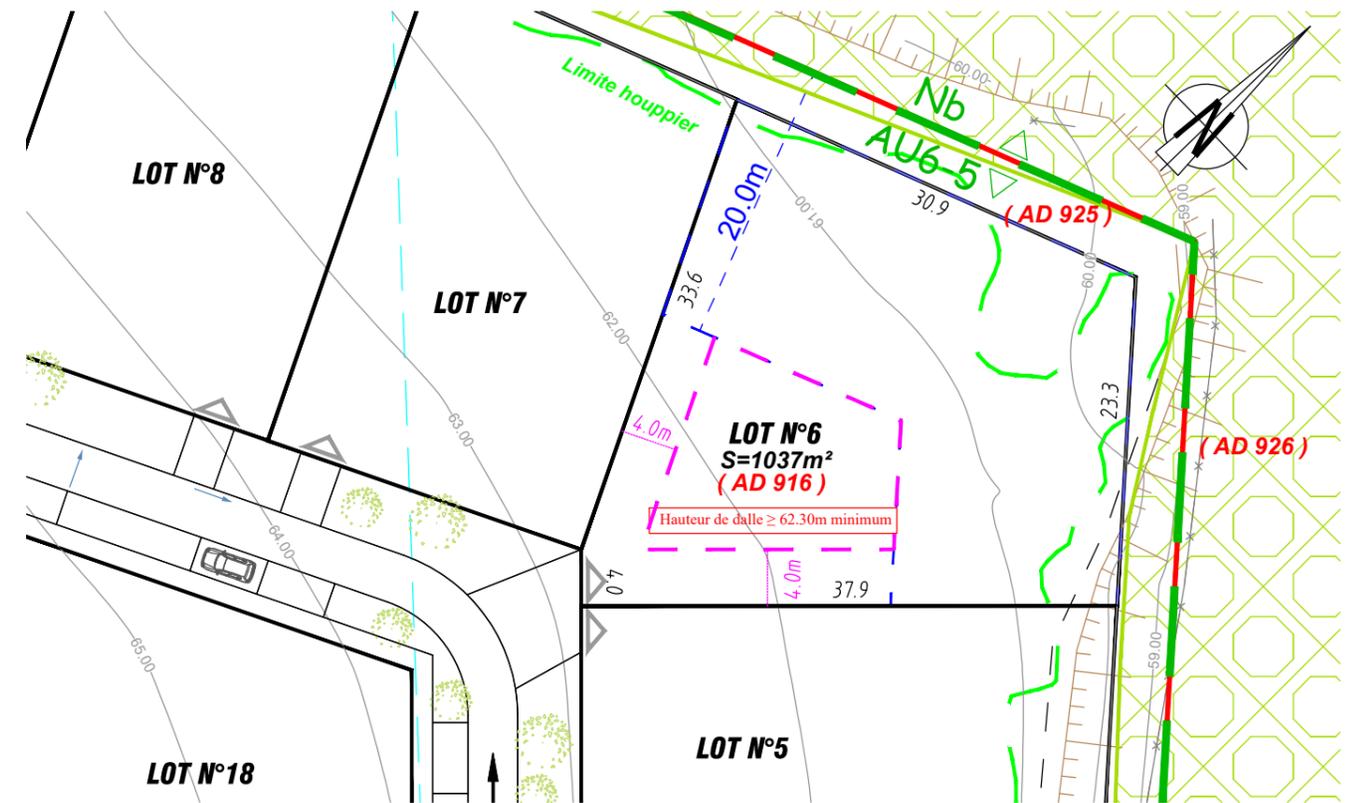

NOTA :  
Plan dressé après bornage périmétrique contradictoire et avant bornage divisoire du lot.

Nivellement rattaché au N.G.F. par GNSS

#### LEGENDE

- |   |   |
|---|---|
| (AD 900) Référence cadastrale après DMPC n°913H (sous réserve de sa publication aux hypothèques)      | Limite Zone Aedificandi définie à l'échelle globale de l'opération au titre de l'article R151-21 du code de l'urbanisme |
| Application cadastrale figurative   | Zone Aedificandi des constructions à usage d'habitation.  |
| Périmètre de l'opération  | Zone inconstructible  |
| Limite de zonage du PLU   | Retrait L2 ≥ 8m (application à l'échelle de l'unité foncière d'origine).  |
| Espace boisé classé   | Principe des accès aux lots. (emplacement imposé, largeur: 3m)  |
| Courbes de niveau du Terrain Naturel  | Accès = 3m - Piliers (à charge de l'acquéreur)  |
| Sens d'écoulement des eaux pluviales.   |   |
| Arbre existant (avec houppier) à conserver.   |   |
| Arbre à planter par l'aménageur (Position pouvant évoluer selon contraintes techniques ou juridiques) |   |

Echelle : 1/500  
Référence dossier : 191240  
30 mars 2023