


COMMUNE DE BOULIAC (33)

L'Ecrin

Domaine de Belfontaine, lieu-dit "Lavergne"
Anciennes Parcelles Cadastrees Section AD numéros 10p et 698p
Cadastrees Section AD numéros 897 à 926
d'après le Document Modificatif du Parcellaire Cadastral n°913H du 24/03/2023

PLAN DE SITUATION

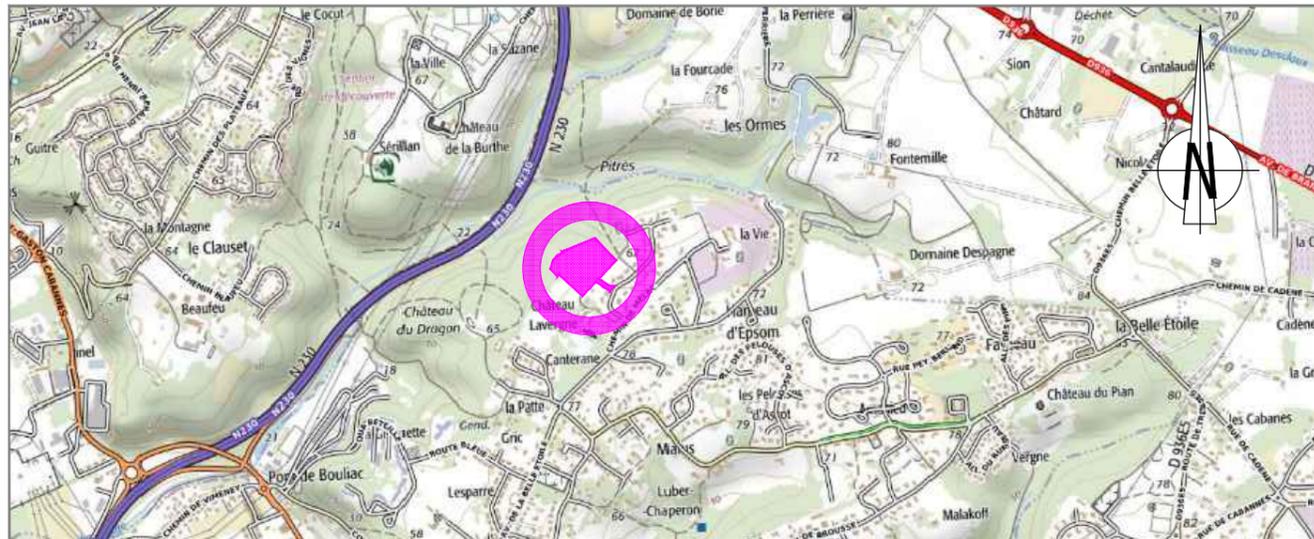

Echelle : 1/25000

PLAN D'ENSEMBLE




Echelle : 1/2000

COMMUNE DE BOULIAC (33)

L'Ecrin

Cadastre Section AD numéro 911

PLAN DE BORNAGE DU LOT N°1

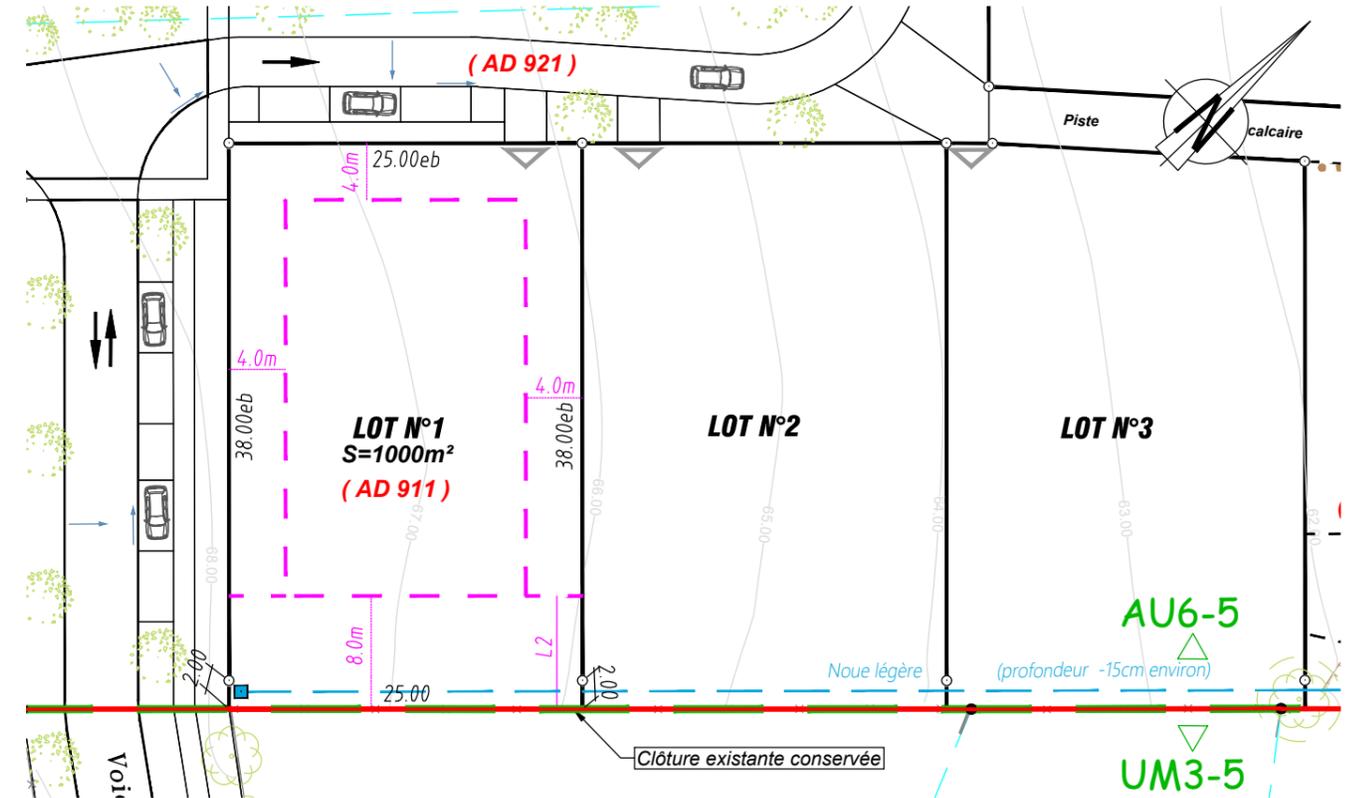

NOTA :
Plan dressé après bornage périmétrique contradictoire et après bornage divisoire du lot.

LEGENDE

- | | |
|---|---|
| (AD 900) Référence cadastrale après DMPC n°913H (sous réserve de sa publication aux hypothèques) | Limite Zone Aedificandi définie à l'échelle globale de l'opération au titre de l'article R151-21 du code de l'urbanisme |
| Application cadastrale figurative | Zone Aedificandi des constructions à usage d'habitation. |
| Périmètre de l'opération | Zone inconstructible |
| Limite de zonage du PLU | Retrait L2 ≥ 8m (application à l'échelle de l'unité foncière d'origine). |
| Espace boisé classé | Principe des accès aux lots. (emplacement imposé, largeur: 3m) |
| 67.00 Courbes de niveau du Terrain Naturel | Piliers (à charge de l'acquéreur) |
| Sens d'écoulement des eaux pluviales. | Borne O.G.E. existante. |
| Arbre existant (avec houppier) à conserver. | Borne O.G.E. plastique nouvelle. |
| Arbre à planter par l'aménageur (Position pouvant évoluer selon contraintes techniques ou juridiques) | |

Echelle : 1/500
Référence dossier : 191240
15 décembre 2023