


COMMUNE DE BOULIAC (33)

L'Ecrin

Domaine de Belfontaine, lieu-dit "Lavergne"
Anciennes Parcelles Cadastrees Section AD numeros 10p et 698p
Cadastrees Section AD numeros 897 à 926
d'après le Document Modificatif du Parcellaire Cadastrel n°913H du 24/03/2023

PLAN DE SITUATION

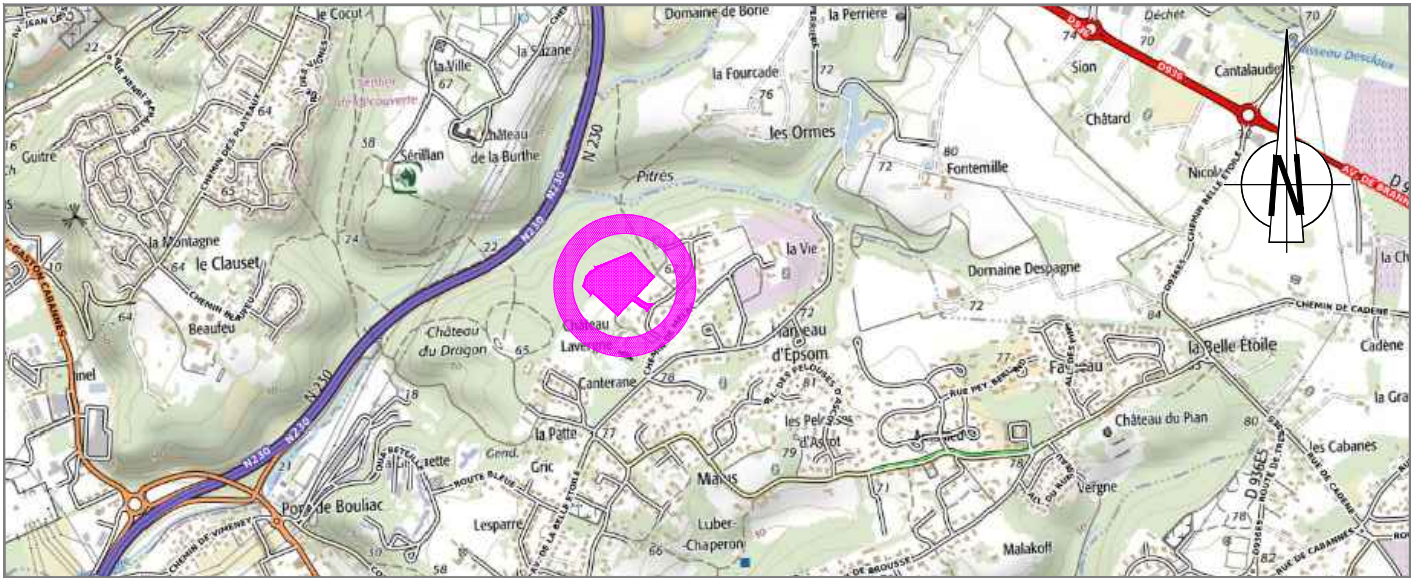

Echelle : 1/25000

PLAN D'ENSEMBLE




Echelle : 1/2000

COMMUNE DE BOULIAC (33)

L'Ecrin

Cadastre Section AD numeros 903 et 922

PLAN DE BORNAGE DU LOT N°13

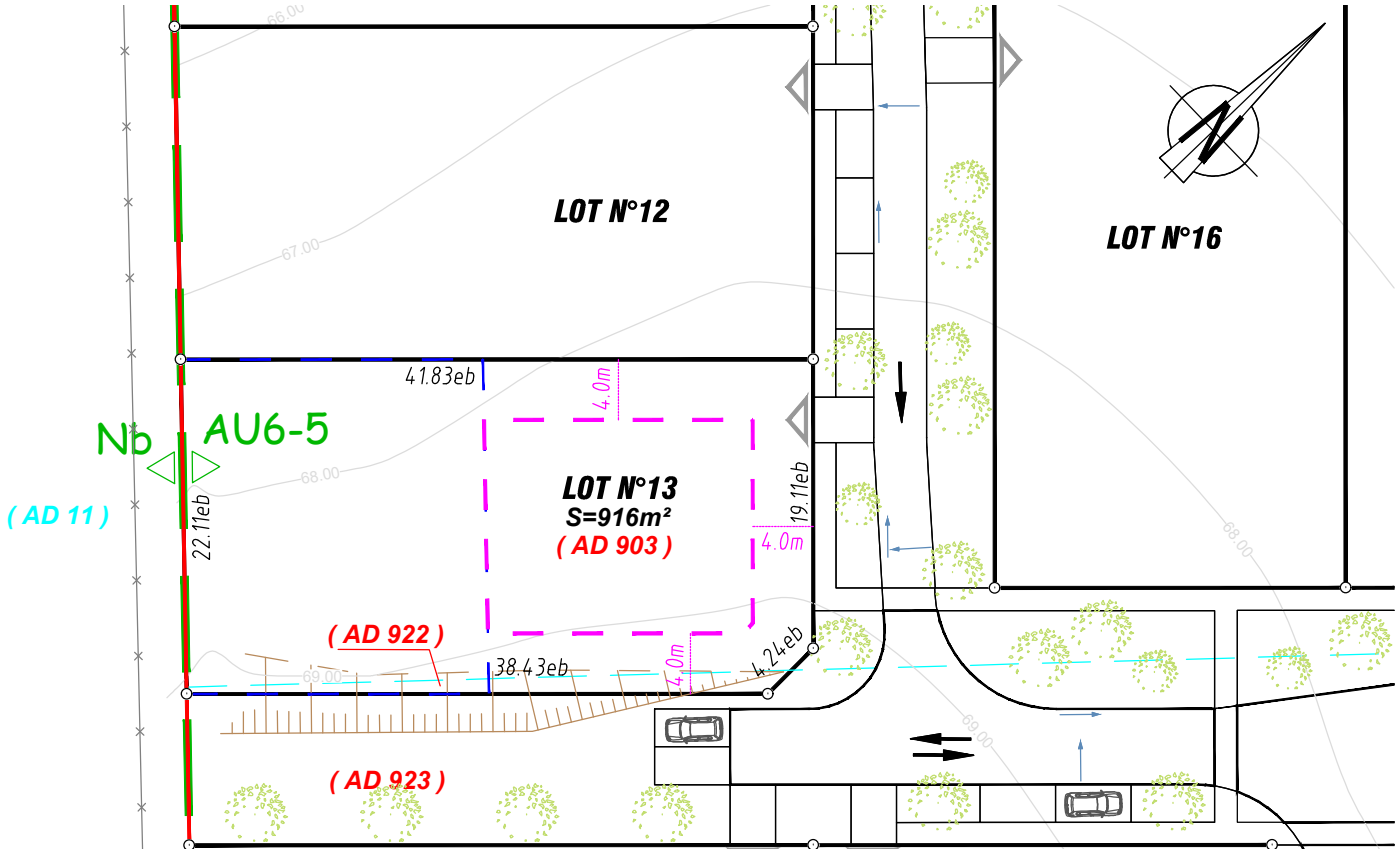

NOTA : Plan dressé après bornage périmétrique contradictoire et après bornage divisoire du lot.

LEGENDE

- (AD 900) Référence cadastrale après DMPC n°913H (sous réserve de sa publication aux hypothèques)
- Application cadastrale figurative
- Périmètre de l'opération
- Limite de zonage du PLU
- Espace boisé classé
- Courbes de niveau du Terrain Naturel
- Sens d'écoulement des eaux pluviales.
- Arbre existant (avec houppier) à conserver.
- Arbre à planter par l'aménageur (Position pouvant évoluer selon contraintes techniques ou juridiques)
- Limite Zone Aedificandi définie à l'échelle globale de l'opération au titre de l'article R151-21 du code de l'urbanisme
- Zone Aedificandi des constructions à usage d'habitation.
- Zone inconstructible
- Retrait L2 ≥ 8m (application à l'échelle de l'unité foncière d'origine).
- Principe des accès aux lots. (emplacement imposé, largeur: 3m)
- Piliers (à charge de l'acquéreur)
- Borne O.G.E. existante.
- Borne O.G.E. plastique nouvelle.

Echelle : 1/500

Référence dossier : 191240

17/04/2024