


COMMUNE DE BOULIAC (33)

L'Ecrin

Domaine de Belfontaine, lieu-dit "Lavergne"
Anciennes Parcelles Cadastrees Section AD numeros 10p et 698p
Cadastrees Section AD numeros 897 à 926
d'après le Document Modificatif du Parcellaire Cadastral n°913H du 24/03/2023

PLAN DE SITUATION

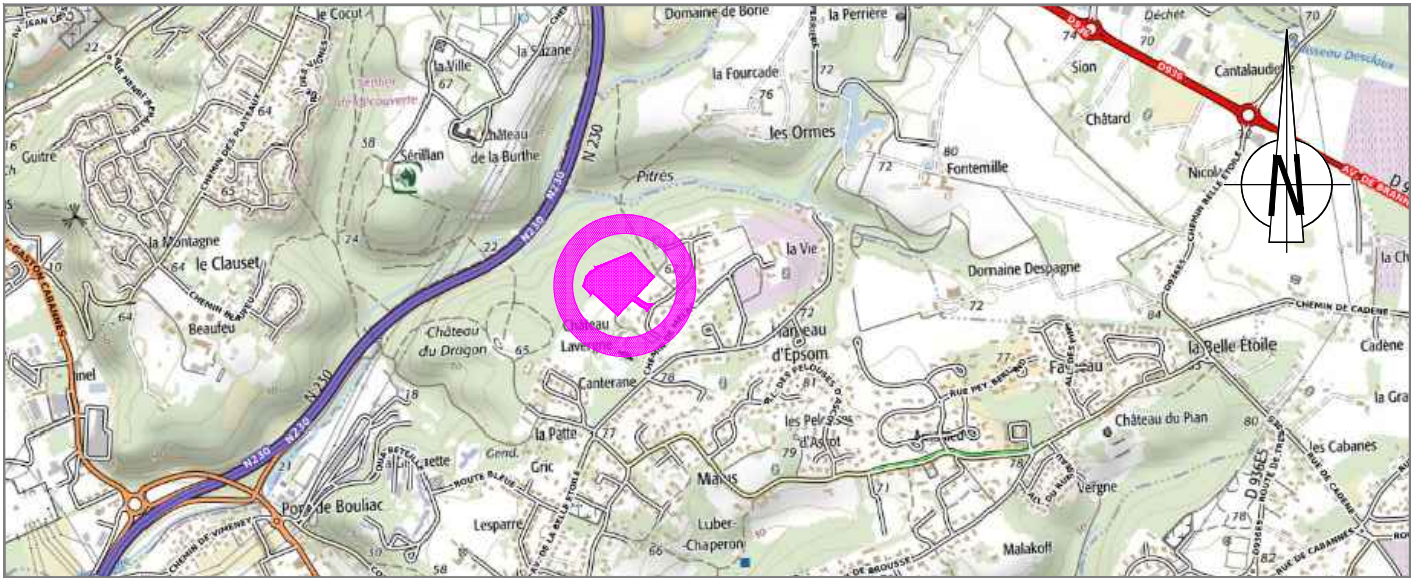

Echelle : 1/25000

PLAN D'ENSEMBLE




Echelle : 1/2000

COMMUNE DE BOULIAC (33)

L'Ecrin

Cadastre Section AD numeros 898 et 918

PLAN DE BORNAGE DU LOT N°8

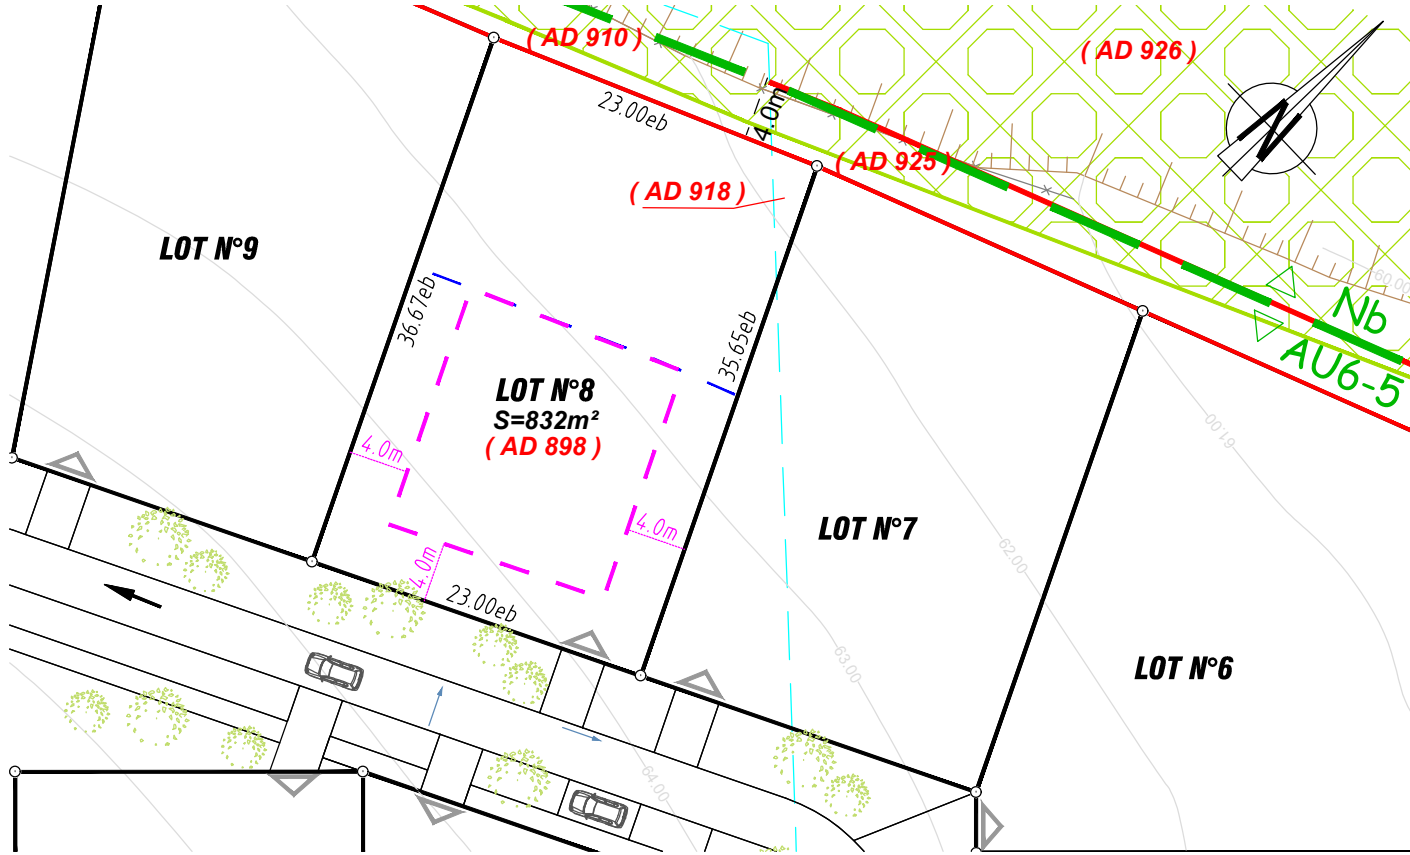

NOTA : Plan dressé après bornage périmétrique contradictoire et après bornage divisoire du lot.

LEGENDE

(AD 900)	Référence cadastrale après DMPC n°913H (sous réserve de sa publication aux hypothèques)	Limite Zone Aedificandi définie à l'échelle globale de l'opération au titre de l'article R151-21 du code de l'urbanisme
---	Application cadastrale figurative	Zone Aedificandi des constructions à usage d'habitation.
---	Périmètre de l'opération	Zone inconstructible
---	Limite de zonage du PLU	Retrait L2 ≥ 8m (application à l'échelle de l'unité foncière d'origine).
---	Espace boisé classé	Principe des accès aux lots. (emplacement imposé, largeur: 3m)
---	Courbes de niveau du Terrain Naturel	Piliers (à charge de l'acquéreur)
---	Sens d'écoulement des eaux pluviales.	Borne O.G.E. existante.
---	Arbre existant (avec houppier) à conserver.	Borne O.G.E. plastique nouvelle.
---	Arbre à planter par l'aménageur (Position pouvant évoluer selon contraintes techniques ou juridiques)	

Echelle : 1/500
Référence dossier : 191240
17/04/2024