
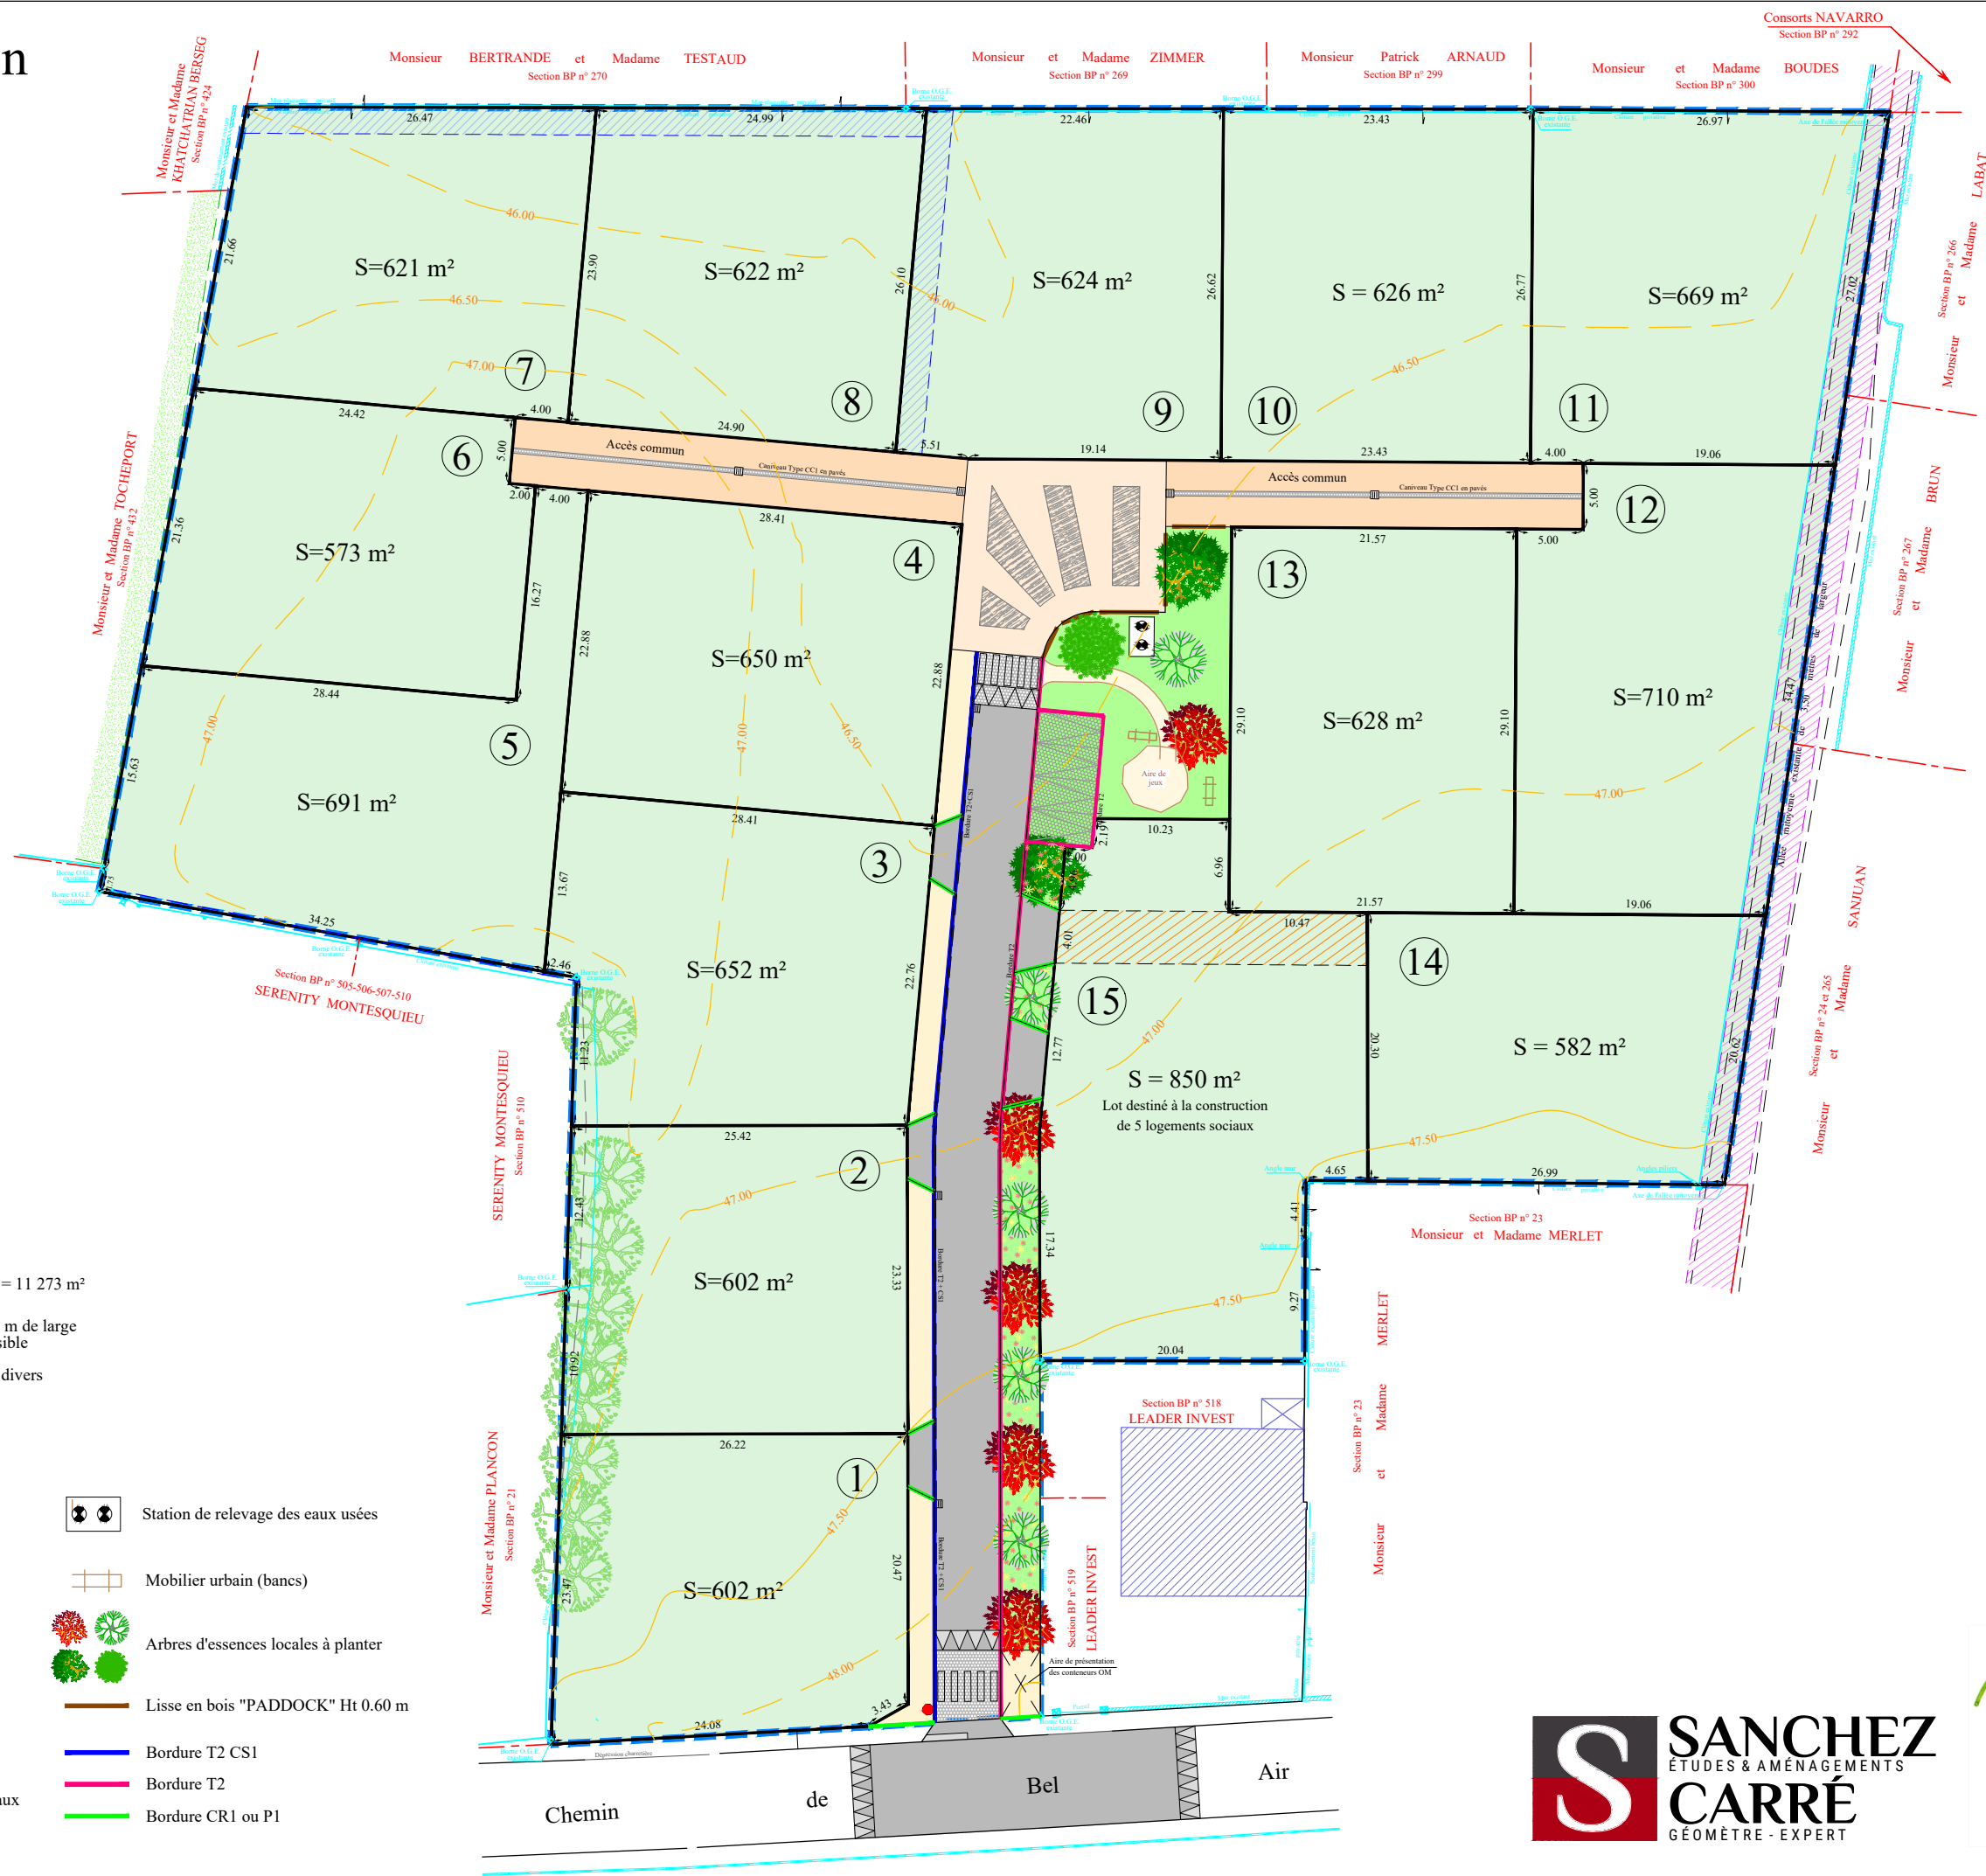


Plan de composition

Échelle : 1/500

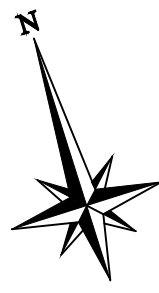

- Périmètre objet du permis d'aménager - S = 11 273 m²
- Servitude de réseau Eaux Pluviales de 2,00 m de large à créer et à acter. Aucune construction possible
- Servitude de passage existante au profit de divers de 3,50 m de large
- Chaussée de desserte en enrobés
- Accès communs en béton désactivé
- Trottoirs en béton désactivé
- Placette en béton désactivé et balayé
- Chaussée en pavés
- Espaces verts communs enherbés
- Espaces verts communs prairie fleurie
- Cheminement et Aire de jeux en calcaire
- Servitude de passage et de passage de réseaux à créer au profit du lot 14
- Station de relevage des eaux usées
- Mobilier urbain (bancs)
- Arbres d'essences locales à planter
- Lisse en bois "PADDOCK" Ht 0.60 m
- Bordure T2 CS1
- Bordure T2
- Bordure CR1 ou P1

S **SANCHEZ**
ÉTUDES & AMÉNAGEMENTS
CARRÉ
GÉOMÈTRE - EXPERT

Béolletto
AMÉNAGEUR - LOTISSEUR