


PLAN DU LOT 10

Lotissement "Les Jardins d'Indy"

sisse, chemin du Moulin de la Lande

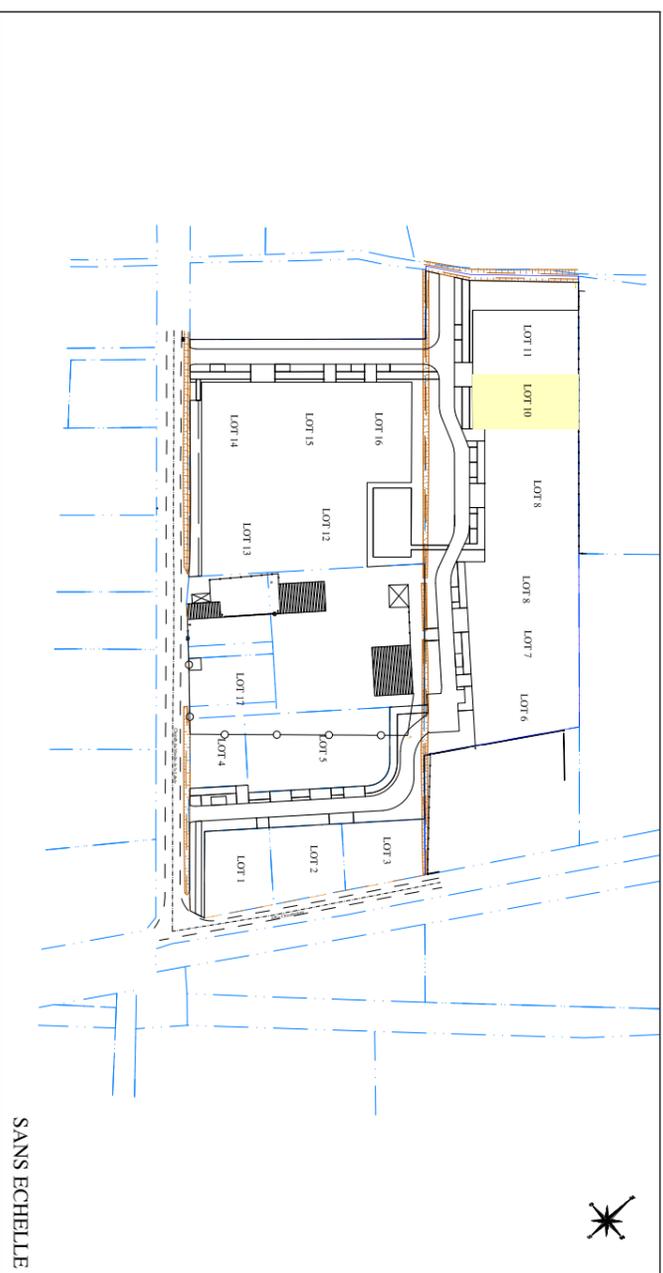

Date	Nature des modifications	Dessinateur	Validation
A 24/01/2023	Origine	E. TURCQ	J. DAVID
B 31/07/2023	MAJ	E. TURCQ	E. TURCQ

PARALLELE 45
Société de Géomètres-Experts Associés
65, Avenue de la Côte d'Argent
33680 LACANAU
TEL: 05.56.03.50.99
FAX: 05.56.03.57.41

PLAN ETABL
A : LACANAU
DOSSIER : 190326
FICHER : 190326-Bornage.dwg


PLAN PERIMETRIQUE

LOT 10

SUPERFICIE = 632 m²

Section AZ - Numéro 49

ECHELLE: 1/250

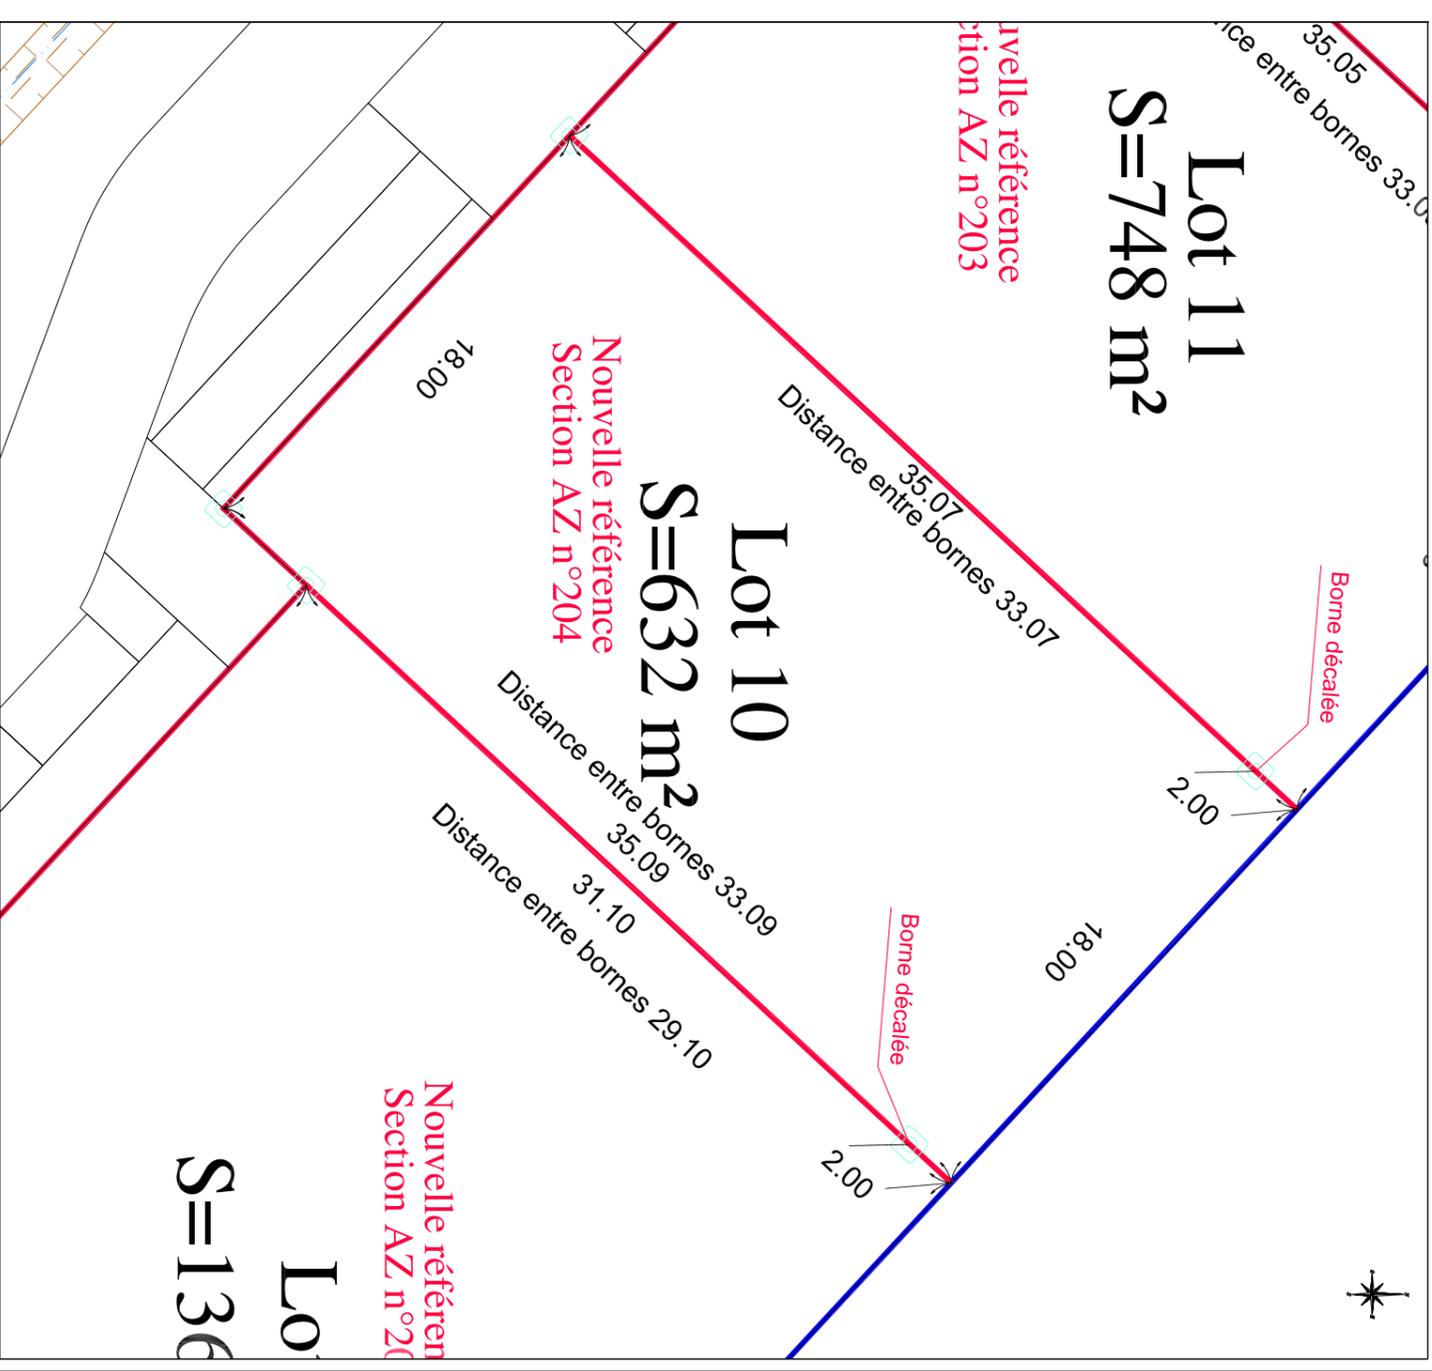

- Limite cadastrale
- Limite reconnue par nos soins le 28/11/2022
- Alignement obtenu le 24/01/2023
- Limite divisoire
- Borne mise en place le 27/07/2023

L'acquéreur devra prendre en compte les problèmes d'adaptation au sol du ou des bâtiments projetés. Il est recommandé de prendre toutes précautions sur la nature du sol et du sous-sol, et donc de faire réaliser une étude de sol avant tout projet de construction. De plus les acquéreurs devront établir le niveau de référence de la construction de manière à pouvoir évacuer les eaux usées gravitairement vers le regard prévu à cet effet et conformément à l'article 24 du règlement.