


COMMUNE DE SAINT MAGNE (33)

Lotissement "Les Jardins Labastide"
sis Route du Champ du Bourg

PLAN DE BORNAGE LOT N°14

Plan de situation du lot

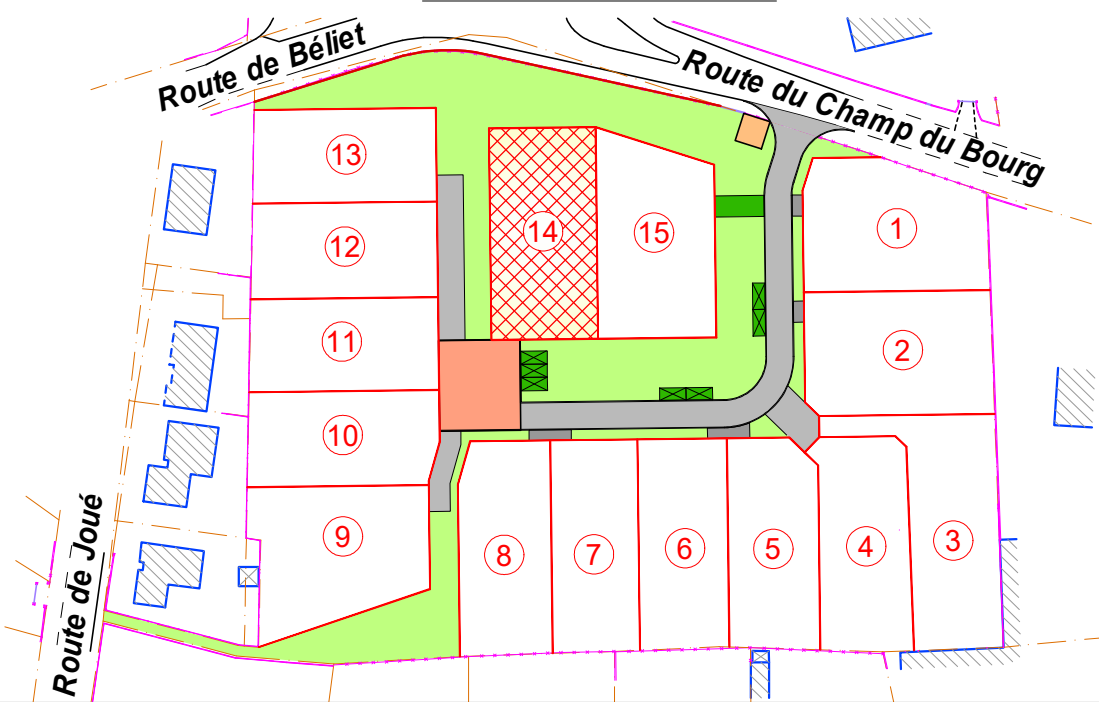

LÉGENDE :

C n°2295 Référence cadastrale suivant DMPC n°518 E


— Limite nouvelle

Arbres fruitiers à planter

Massifs fleuris à créer

B.N. Borne nouvelle O.G.E.

- Voirie
- Aire de retournement
- Dalle engazonnée
- Espace vert
- Zone aedificandi

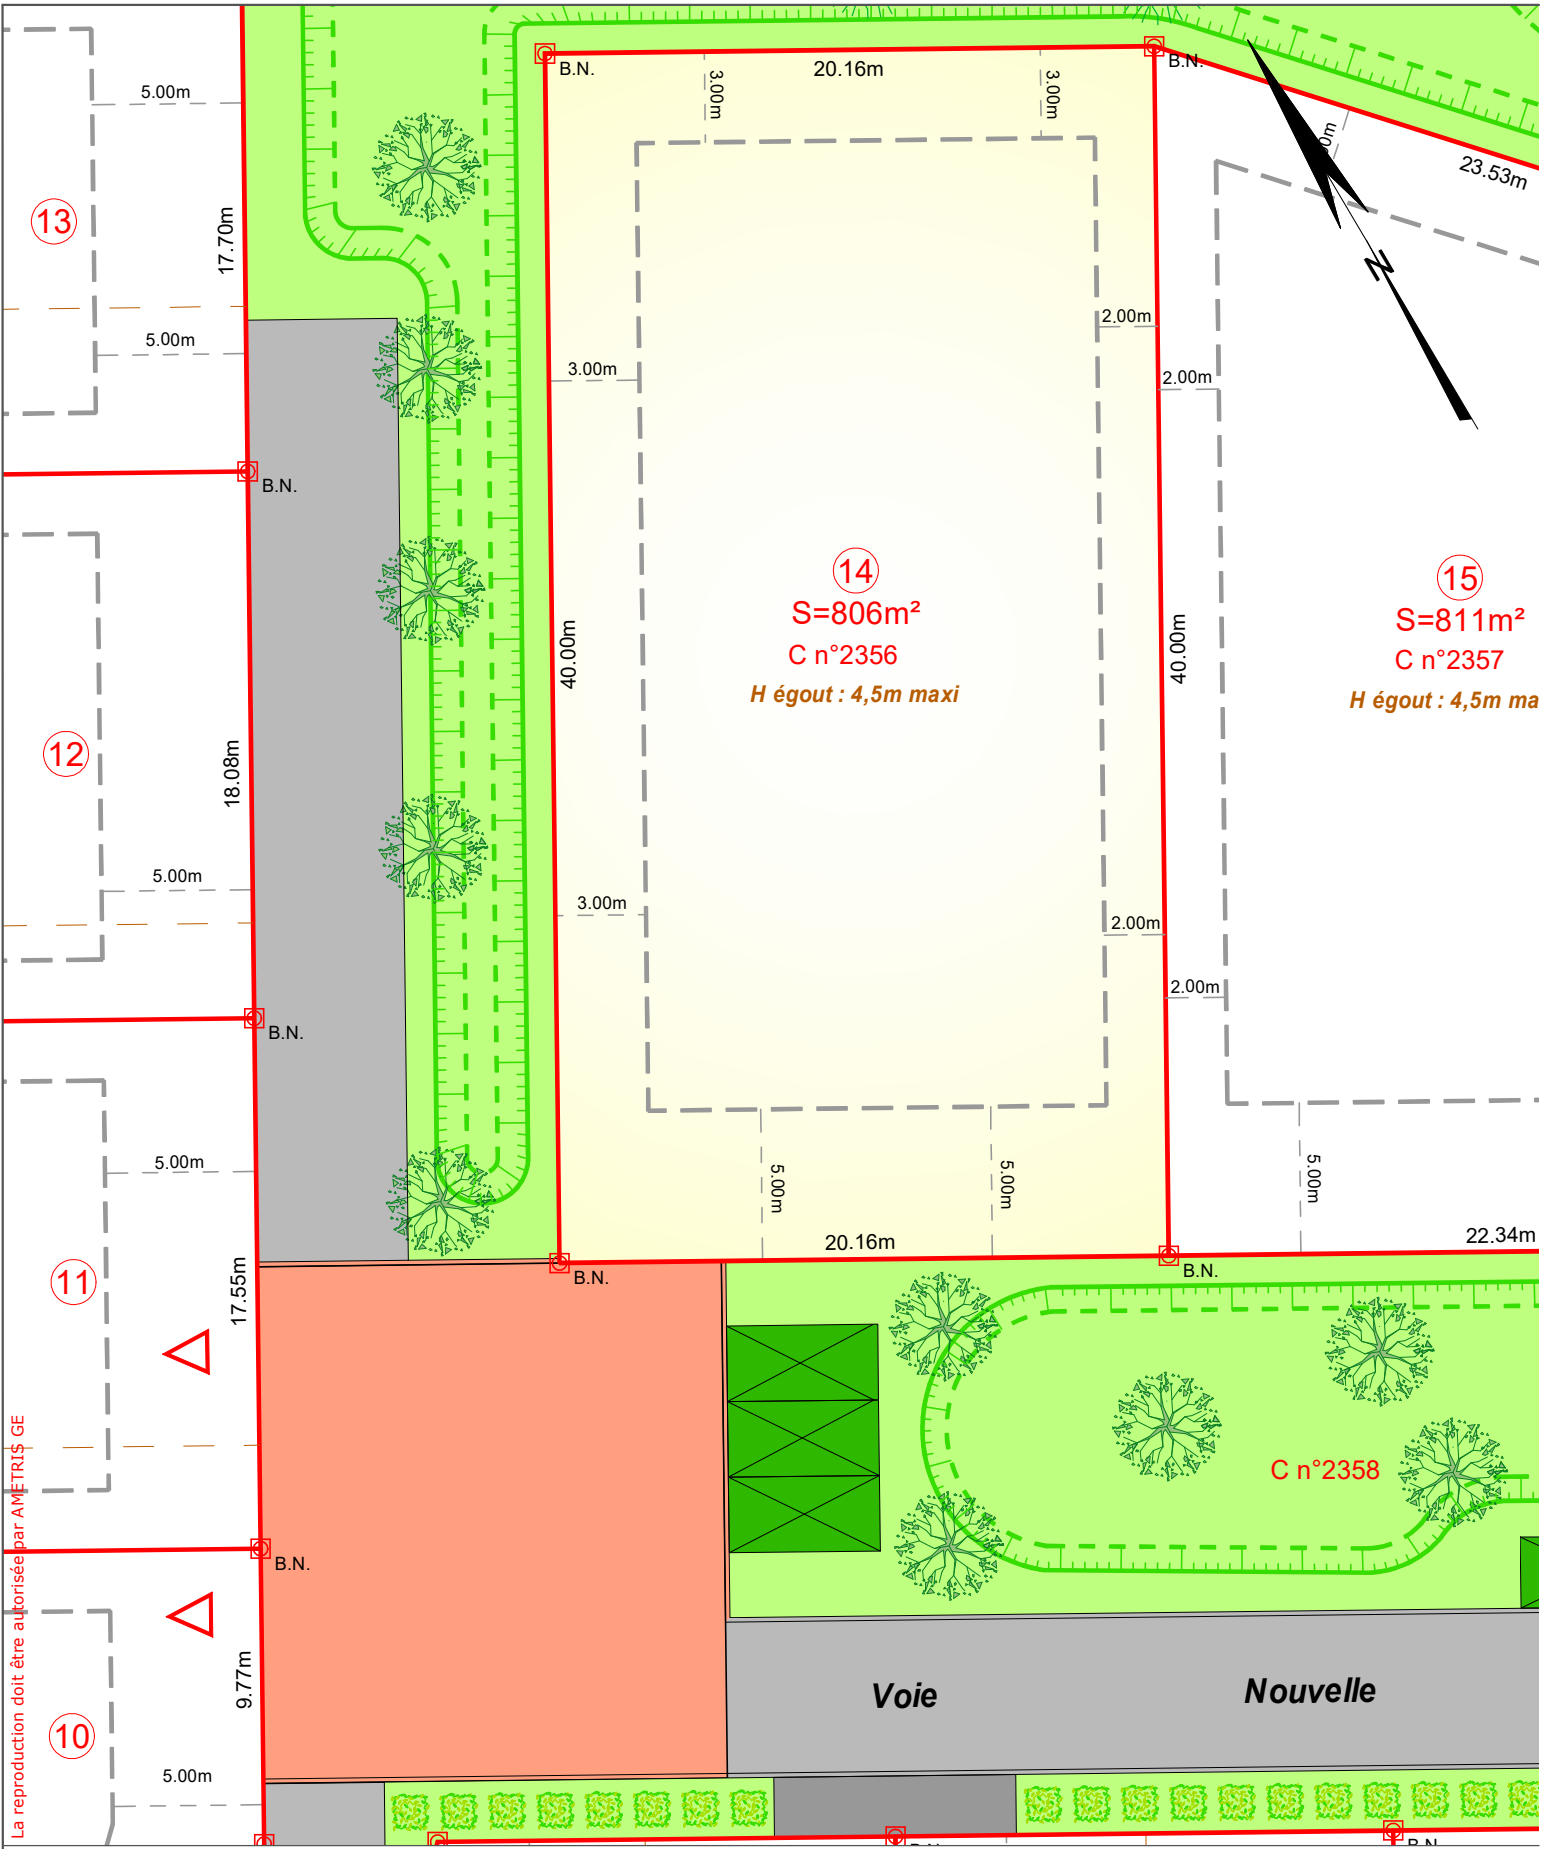

Lotissement "Les Jardins Labastide" - LOT N°14

Superficie du lot : 806m² - Référence cadastrale : Section C n°2356

Nota:
Travaux de viabilisation en cours de réalisation.
Les positions des compteurs et coffrets ne sont pas reportées sur le plan.

Référence : 22-070-plans indiv.
Date : le 15 oct. 25

ÉCHELLE : 1/250