

GÉOMÈTRE-EXPERT FONCIER D.P.L.G. :



Ludovic CHIARAMI

Géomètre-Expert Foncier D.P.L.G.

2 Ter Cours Xavier Moreau 33720 PODENSAC

Tel : 05-56-27-26-08

Mail : ludovic.chiarami@geometre-expert.fr

MAÎTRE D'OUVRAGE :



SAS BEOLETT

168 avenue Pasteur 33185 LE HAILLAN


Tel : 05-56-47-66-02

COMMUNE DE SAINT MAGNE (33)

Lotissement "Les Jardins Labastide" sis Route du Champ du Bourg

PLAN DE BORNAGE LOT N°3

Plan de situation du lot

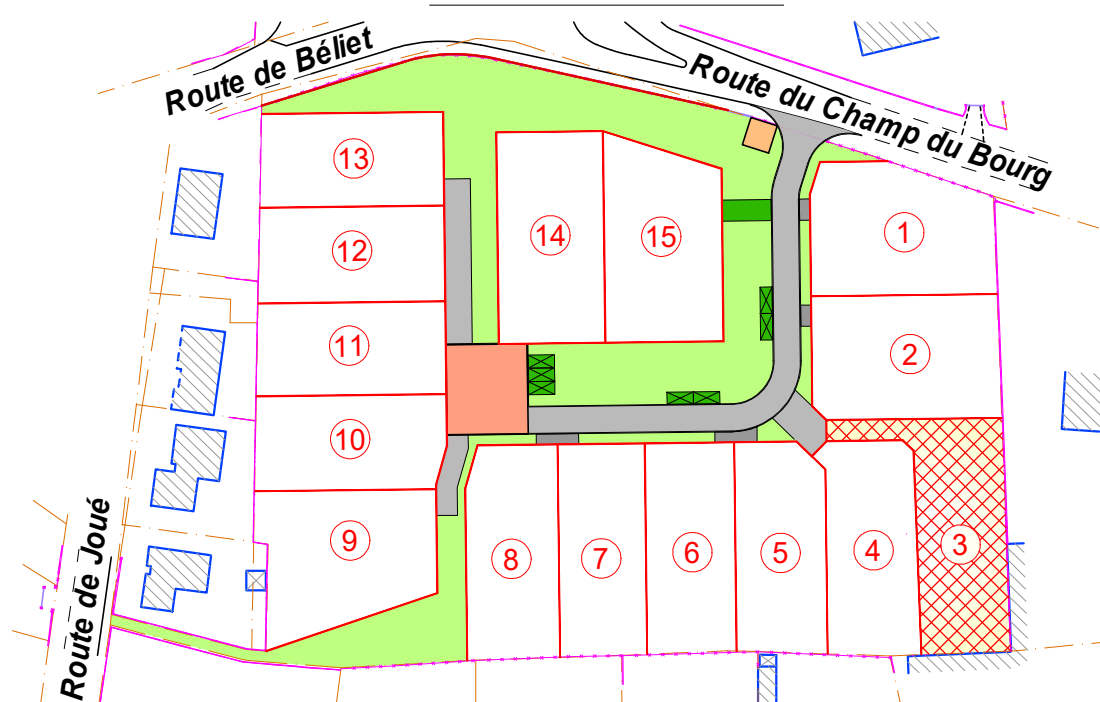

LÉGENDE :

— Limite de propriété définie par M. BARBOT en 1986 et reconnue en 2022

— Limite de propriété définie en 2022

C n°2295 Référence cadastrale suivant DMPC n°518 E

— Limite nouvelle



Arbres fruitiers à planter



Massifs fleuris à créer

B.N. □

Borne nouvelle O.G.E.

B.E. ○

Borne existante



Voirie




Espace vert



Zone aedificandi



Espaces verts en partie privative (largeur 1.50m)

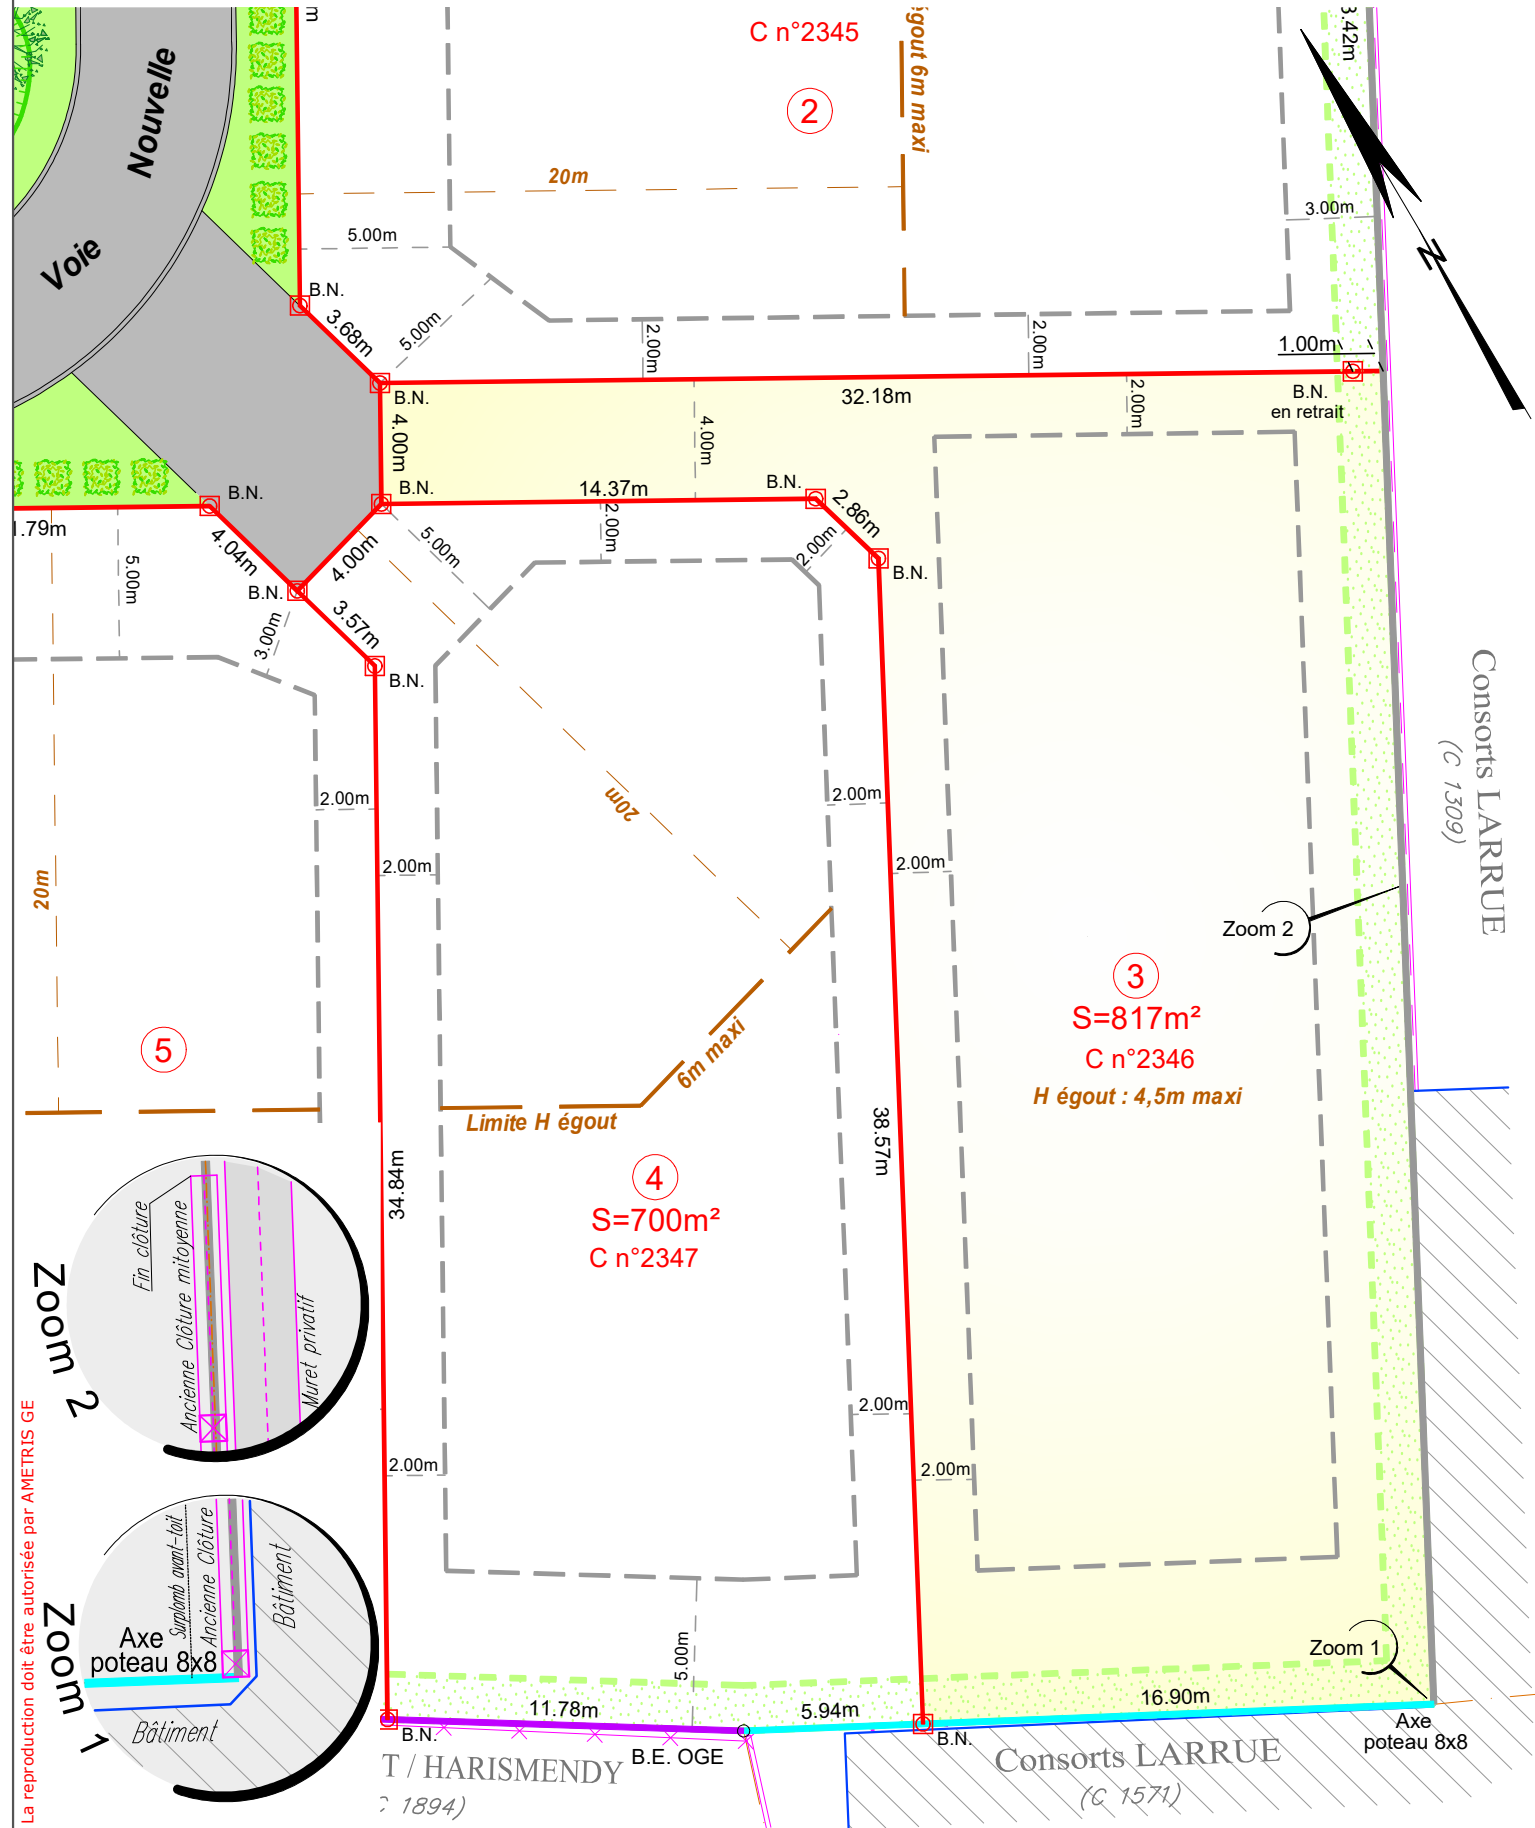

Lotissement "Les Jardins Labastide" - LOT N°3

Superficie du lot : 817m² - Référence cadastrale : Section C n°2346

Nota:

Travaux de viabilisation en cours de réalisation.

Les positions des compteurs et coffrets ne sont pas reportées sur le plan.

Référence :

22-070-plans indiv.

Date :

le 15 oct. 25

ÉCHELLE : 1/250