GÉOMÈTRE-EXPERT FONCIER D.P.L.G:

AMETRIS

GÉOMÈTRE-EXPERT

Ludovic CHIARAMI

Géomètre-Expert Foncier D.P.L.G. 2 Ter Cours Xavier Moreau 33720 PODENSAC Tel: 05-56-27-26-08

Mail: ludovic.chiarami@geometre-expert.fr

MAÎTRE D'OUVRAGE:





SAS BEOLETTO168 avenue Pasteur 33185 LE HAILLAN **Tel**: 05-56-47-66-02


COMMUNE DE SAINT MAGNE (33)

Lotissement "Les Jardins Labastide" sis Route du Champ du Bourg

PLAN DE BORNAGE LOT N°4

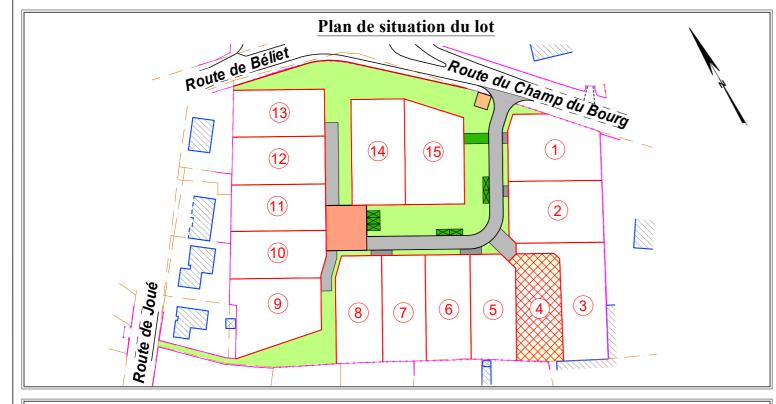

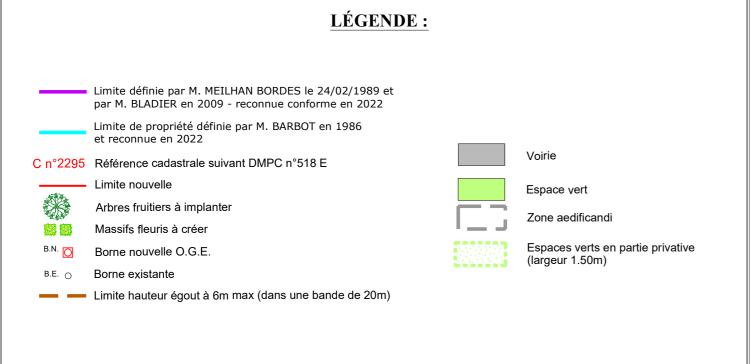

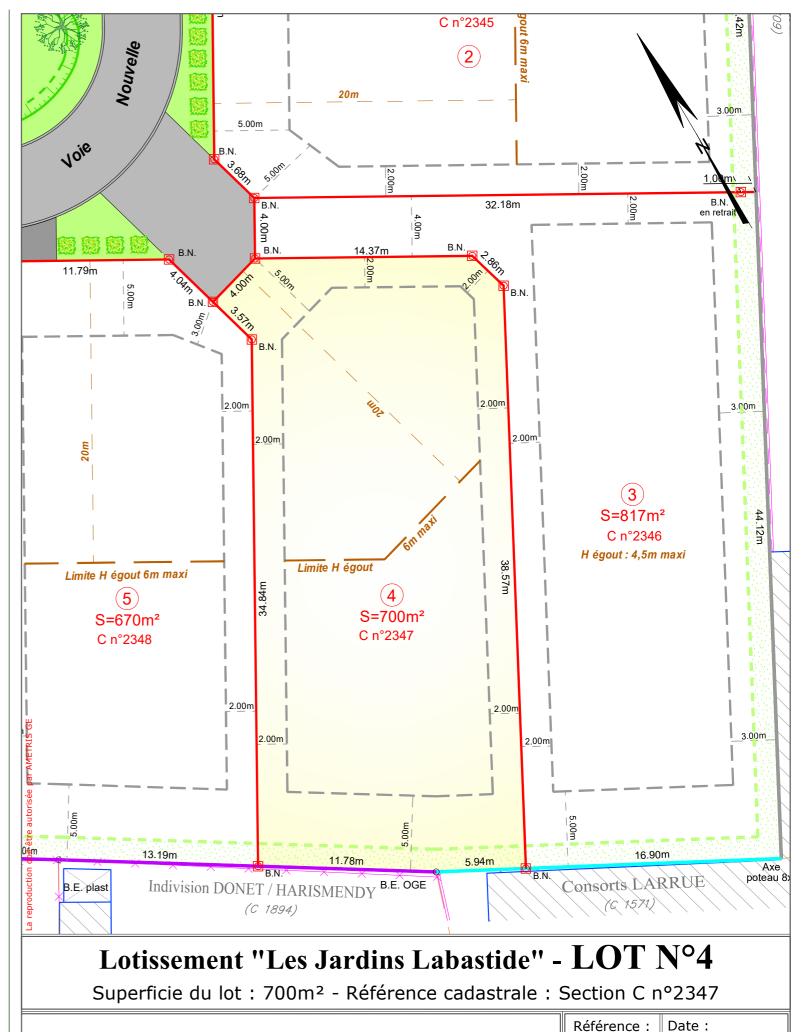

Nota:

Travaux de viabilisation en cours de réalisation.

Les positions des compteurs et coffrets ne sont pas reportées sur le plan.

22-070-plans indiv. | le 15 oct. 25

ÉCHELLE : 1/250