

GÉOMÈTRE-EXPERT

Géomètre-Expert Foncier D.P.L.G. 2 Ter Cours Xavier Moreau 33720 PODENSAC Tel: 05-56-27-26-08

Mail: ludovic.chiarami@geometre-expert.fr






168 avenue Pasteur 33185 LE HAILLAN

Tel: 05-56-47-66-02


COMMUNE DE SAINT MAGNE (33)

Lotissement "Les Jardins Labastide" sis Route du Champ du Bourg

PLAN DE BORNAGE LOT N°5

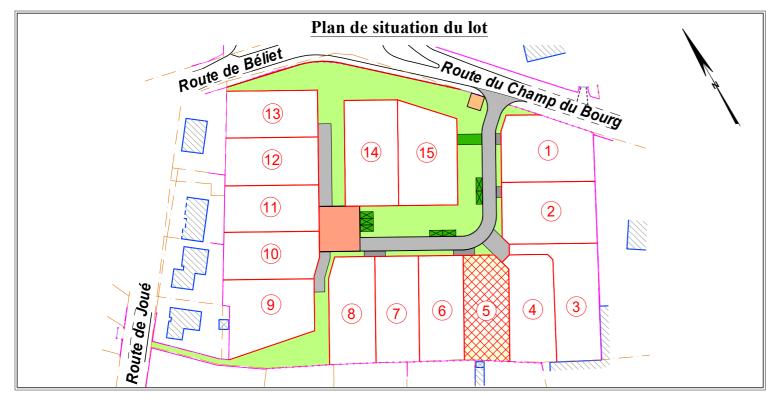



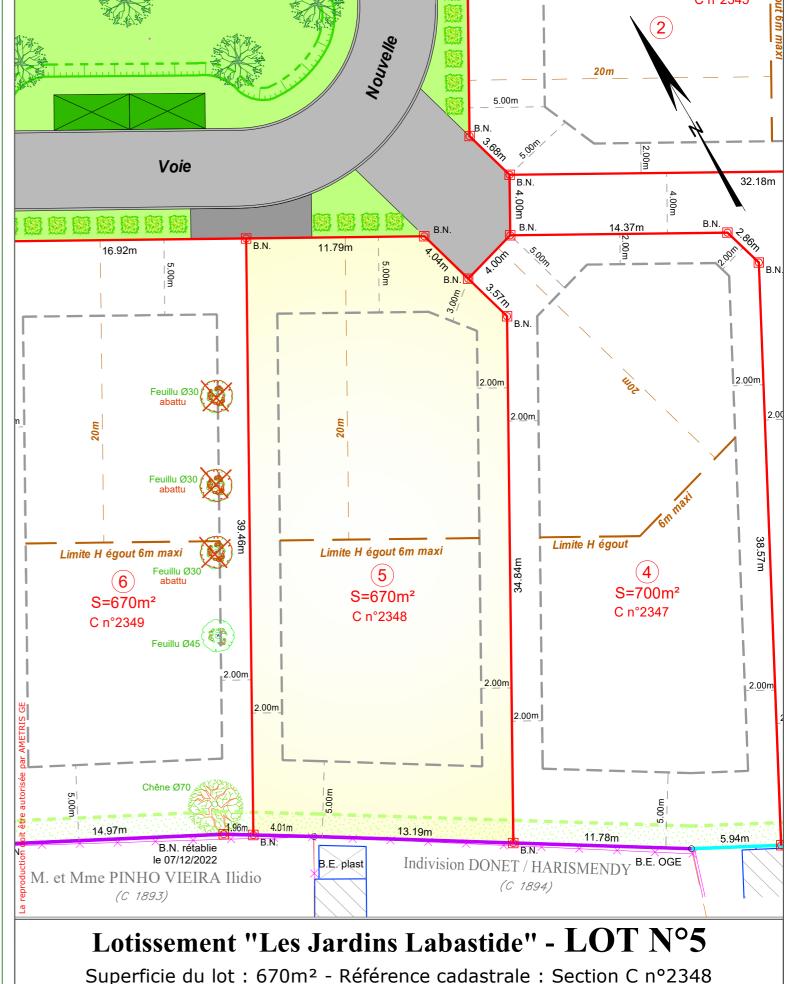

Travaux de viabilisation en cours de réalisation. Les positions des compteurs et coffrets ne sont pas reportées sur le plan Référence : Date : 22-070-plans indiv. | le 15 oct. 25

ÉCHELLE : 1/250