

GÉOMÈTRE-EXPERT FONCIER D.P.L.G. :



Ludovic CHIARAMI
Géomètre-Expert Foncier D.P.L.G.
2 Ter Cours Xavier Moreau 33720 PODENSAC
Tel : 05-56-27-26-08
Mail : ludovic.chiarami@geometre-expert.fr

MAÎTRE D'OUVRAGE :




SAS BEOLETTO
168 avenue Pasteur 33185 LE HAILLAN
Tel : 05-56-47-66-02

COMMUNE DE SAINT MAGNE (33)

Lotissement "Les Jardins Labastide" sis Route du Champ du Bourg

PLAN DE BORNAGE LOT N°6

Plan de situation du lot

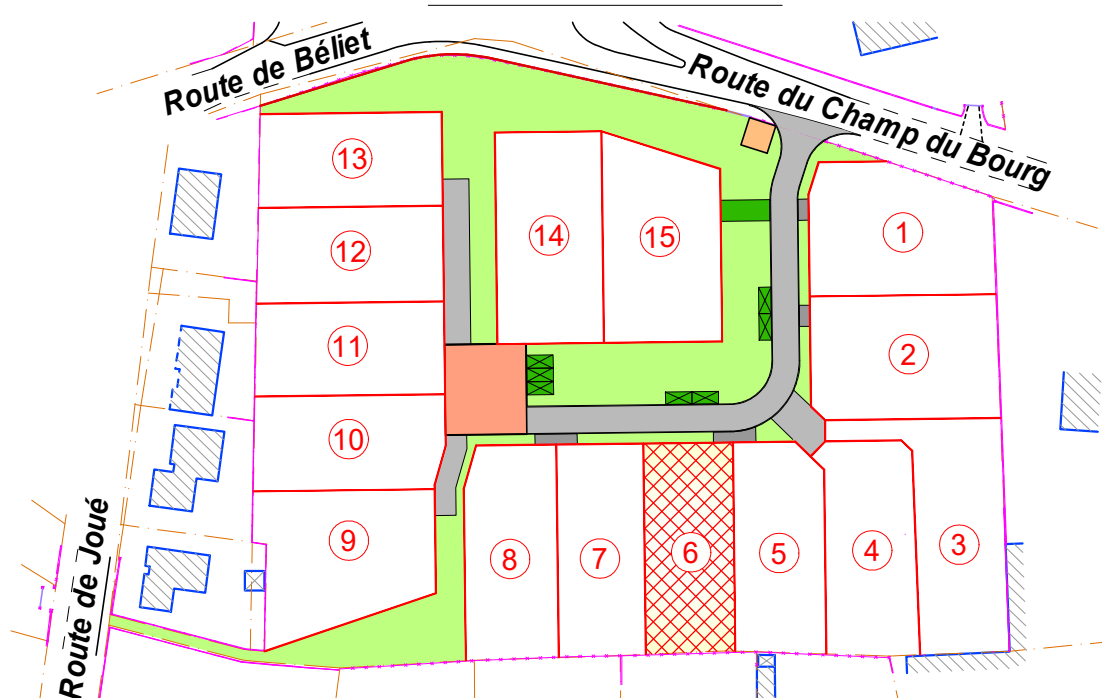

LÉGENDE :

- Limite définie par M. MEILHAN BORDES le 24/02/1989 et par M. BLADIER en 2009 - reconnue conforme en 2022
- C n°2295 Référence cadastrale suivant DMPC n°518 E
- Limite nouvelle
- Arbres fruitiers à implanter
- Massifs fleuris à créer
- B.N. Borne nouvelle O.G.E.
- Limite hauteur égout à 6m max (dans une bande de 20m)

- Voirie
- Dalle engazonnée
- Espace vert
- Zone aedificandi
- Espaces verts en partie privative (largeur 1.50m)



Lotissement "Les Jardins Labastide" - LOT N°6

Superficie du lot : 670m² - Référence cadastrale : Section C n°2349

Nota:

Travaux de viabilisation en cours de réalisation.

Les positions des compteurs et coffrets ne sont pas reportées sur le plan.

Référence :

22-070-plans indiv.

Date :

le 15 oct. 25

ÉCHELLE : 1/250