


COMMUNE DE SAINT MAGNE (33)

Lotissement "Les Jardins Labastide"
sis Route du Champ du Bourg

PLAN DE BORNAGE LOT N°7

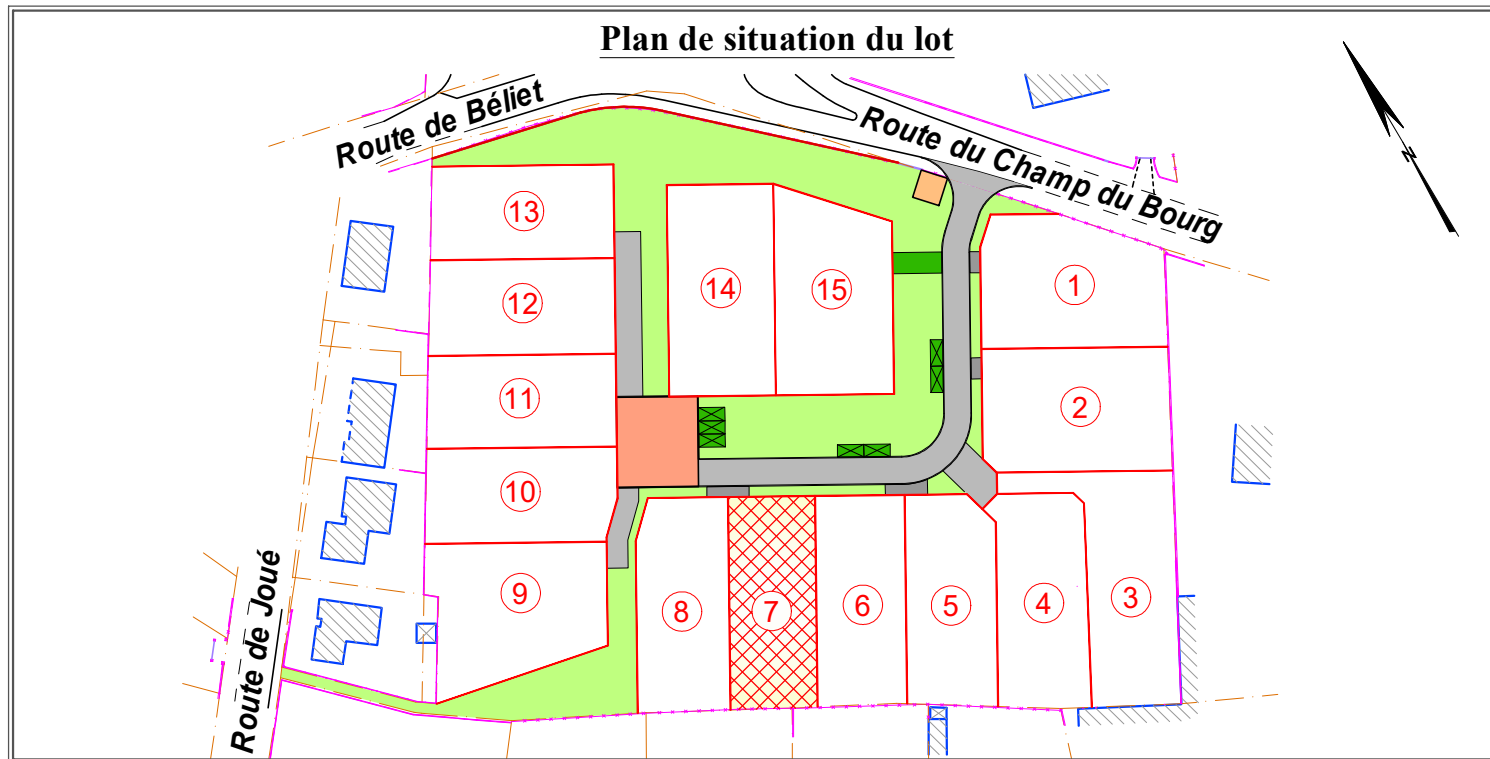

LÉGENDE :

- | | | | |
|--|--|---|---|
|  | Limite définie par M. MEILHAN BORDES le 24/02/1989 et par M. BLADIER en 2009 - reconnue conforme en 2022 |  | Voirie |
| C n°2295 | Référence cadastrale suivant DMPC n°518 E |  | Aire de retournement |
|  | Limite nouvelle |  | Dalle engazonnée |
|  | Arbres fruitiers à planter |  | Espace vert |
|  | Massifs fleuris à créer |  | Zone aedificandi |
| B.N.  | Borne nouvelle O.G.E. |  | Espaces verts en partie privative (largeur 1.50m) |
|  | Limite hauteur égout à 6m max (dans une bande de 20m) | | |



Lotissement "Les Jardins Labastide" - LOT N°7

Superficie du lot : 660m² - Référence cadastrale : Section C n°2350

Nota:
Travaux de viabilisation en cours de réalisation.
Les positions des compteurs et coffrets ne sont pas reportées sur le plan.

Référence :	Date :
22-070-plans indiv.	le 15 oct. 25

ÉCHELLE : 1/250