


COMMUNE DE SAINT MAGNE (33)

Lotissement "Les Jardins Labastide"
sis Route du Champ du Bourg


PLAN DE BORNAGE LOT N°9

Plan de situation du lot

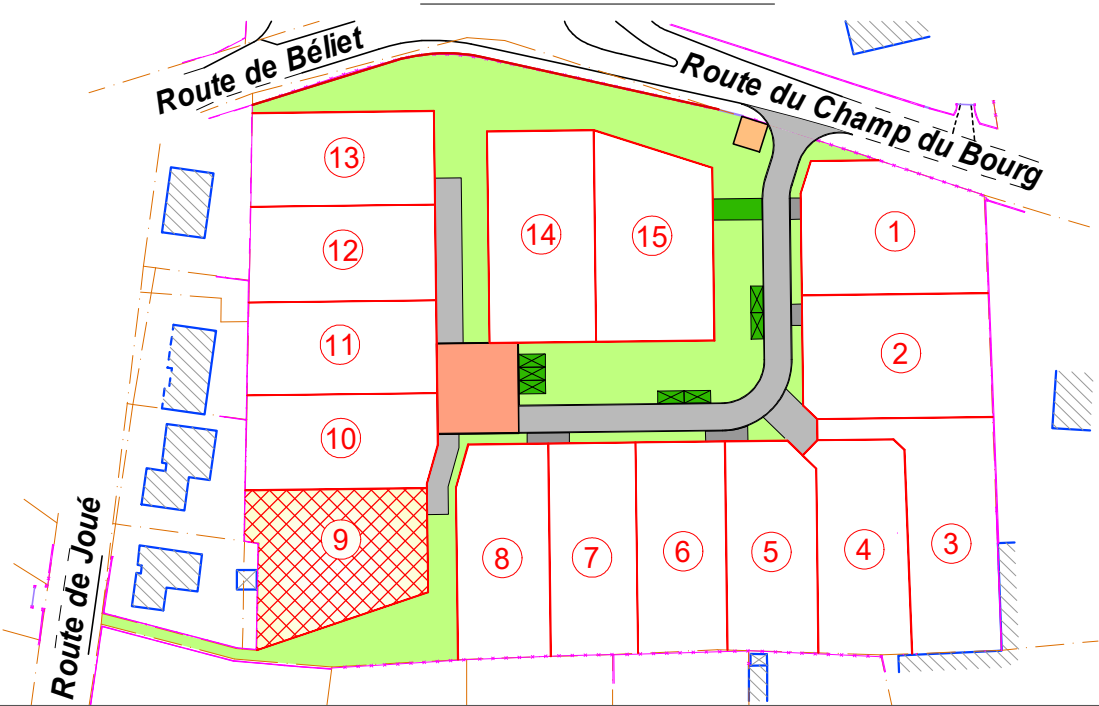

LÉGENDE :

- Limite définie par la SELARL LABORDE LANSARD le 24/02/2020 - reconnue conforme en 2022
- Limite définie suivant DMPC n°497T dressé par la SELARL LABORDE LANSARD le 21/10/2021 - reconnue conforme en 2022
- C n°2295 Référence cadastrale suivant DMPC n°518 E
- Limite nouvelle
- Arbres fruitiers à planter
- Massifs fleuris à créer
- B.N. Borne nouvelle O.G.E.
- B.E. Borne existante
- Limite hauteur égout à 6m max (dans une bande de 20m)
- Voirie
- Aire de retournement
- Espace vert
- Zone aedificandi
- Espaces verts en partie privative (largeur 1.50m)

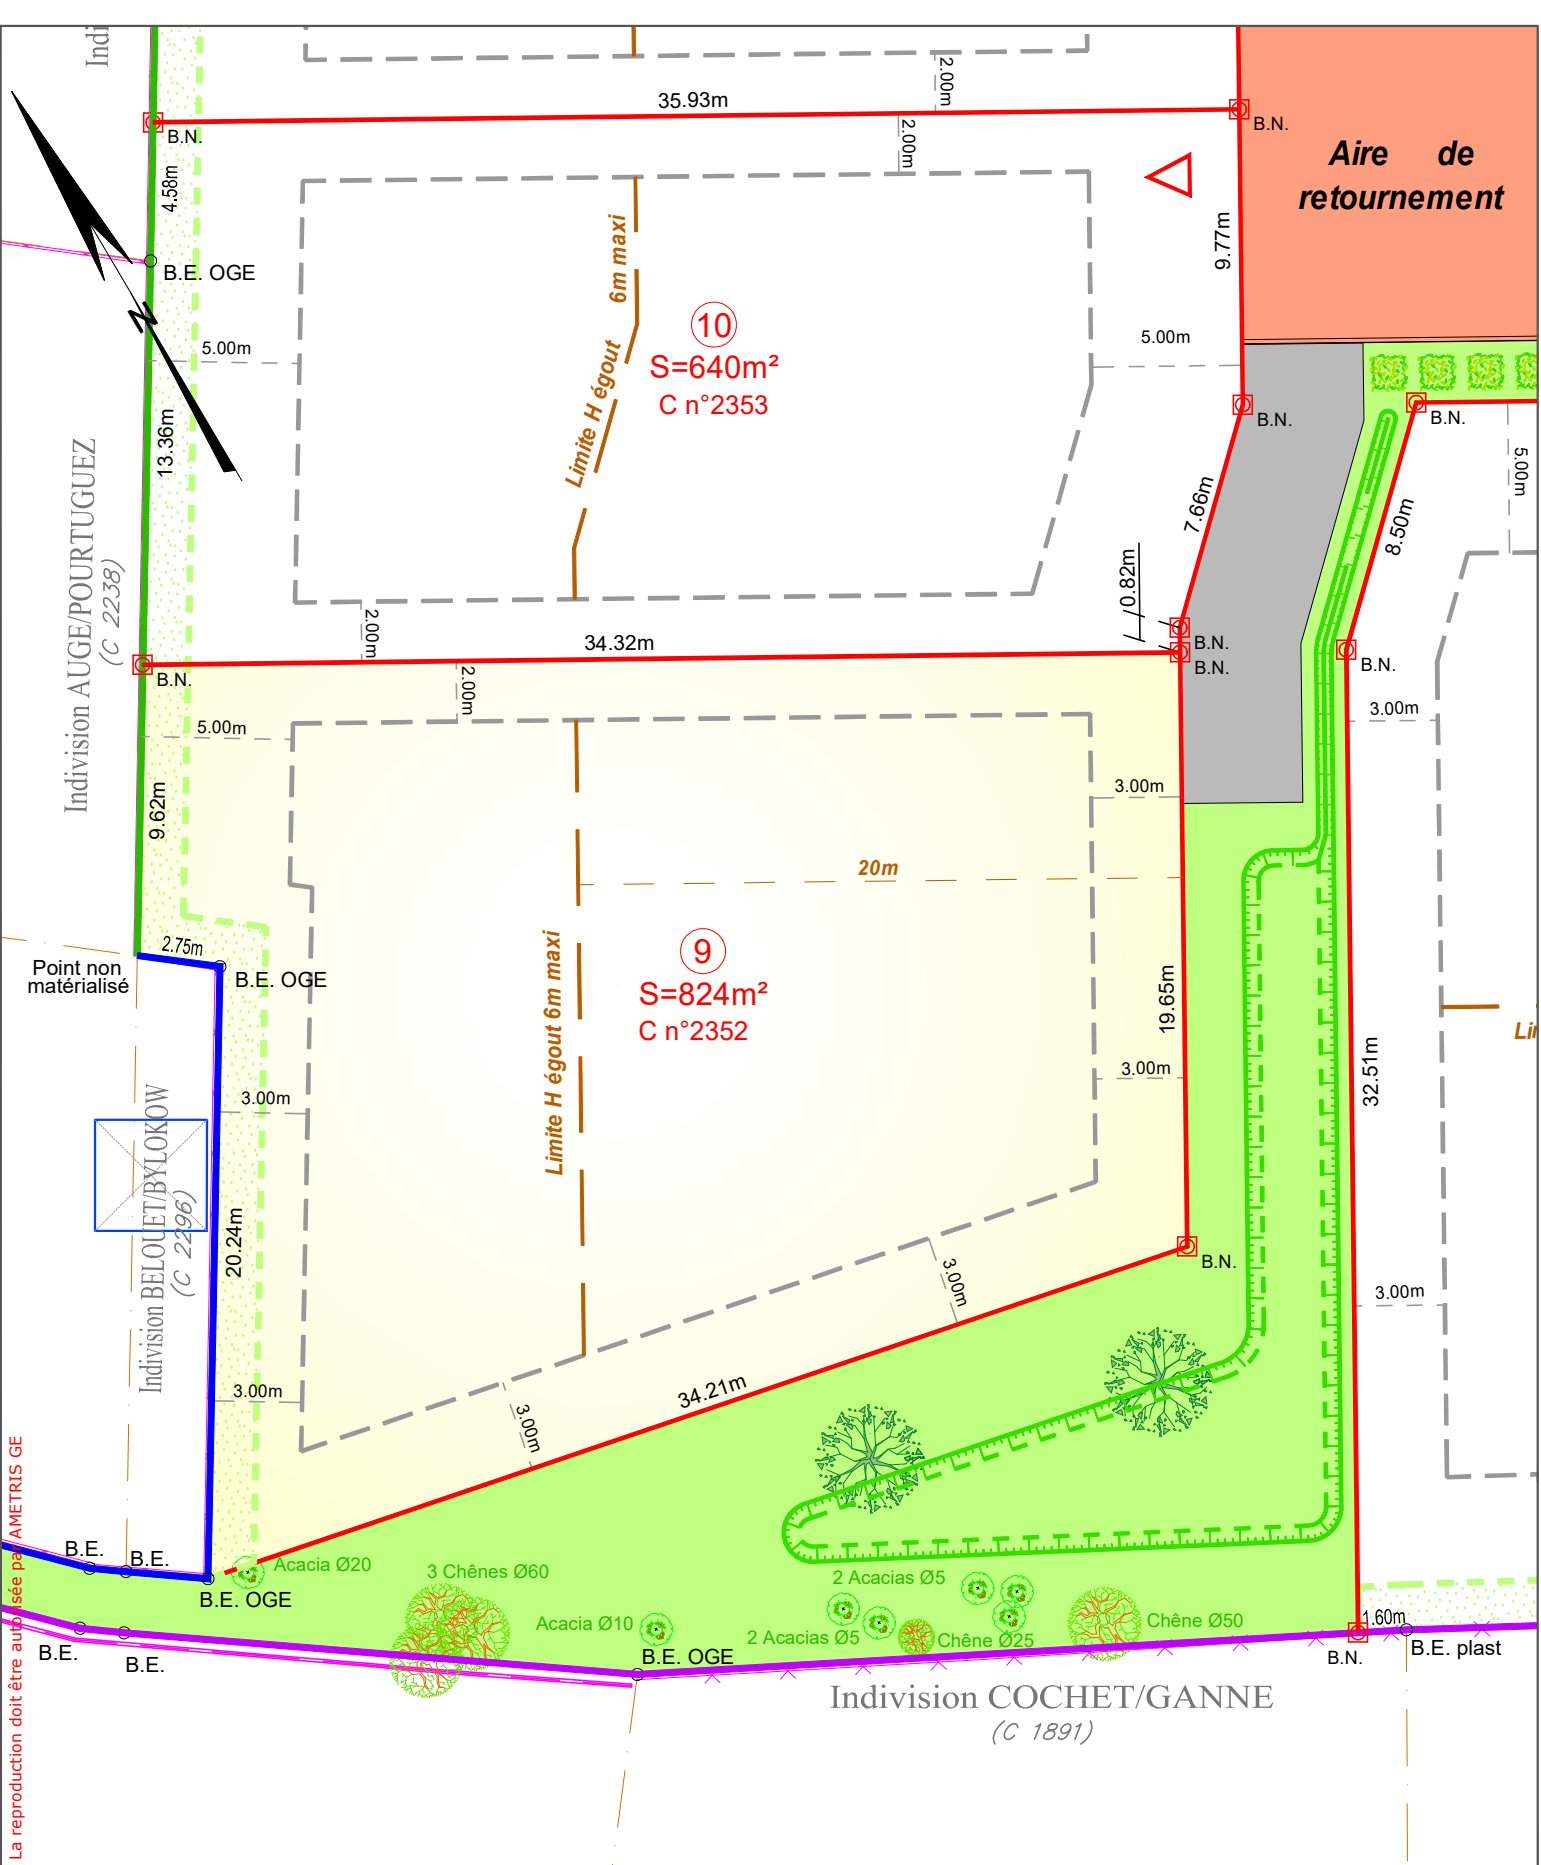

Lotissement "Les Jardins Labastide" - LOT N°9

Superficie du lot : 824m² - Référence cadastrale : Section C n°2352

Nota:
Travaux de viabilisation en cours de réalisation.
Les positions des compteurs et coffrets ne sont pas reportées sur le plan.

Référence : 22-070-plans indiv.
Date : le 15 oct. 25

ÉCHELLE : 1/250